



План подвального этажа на отм. -3,300

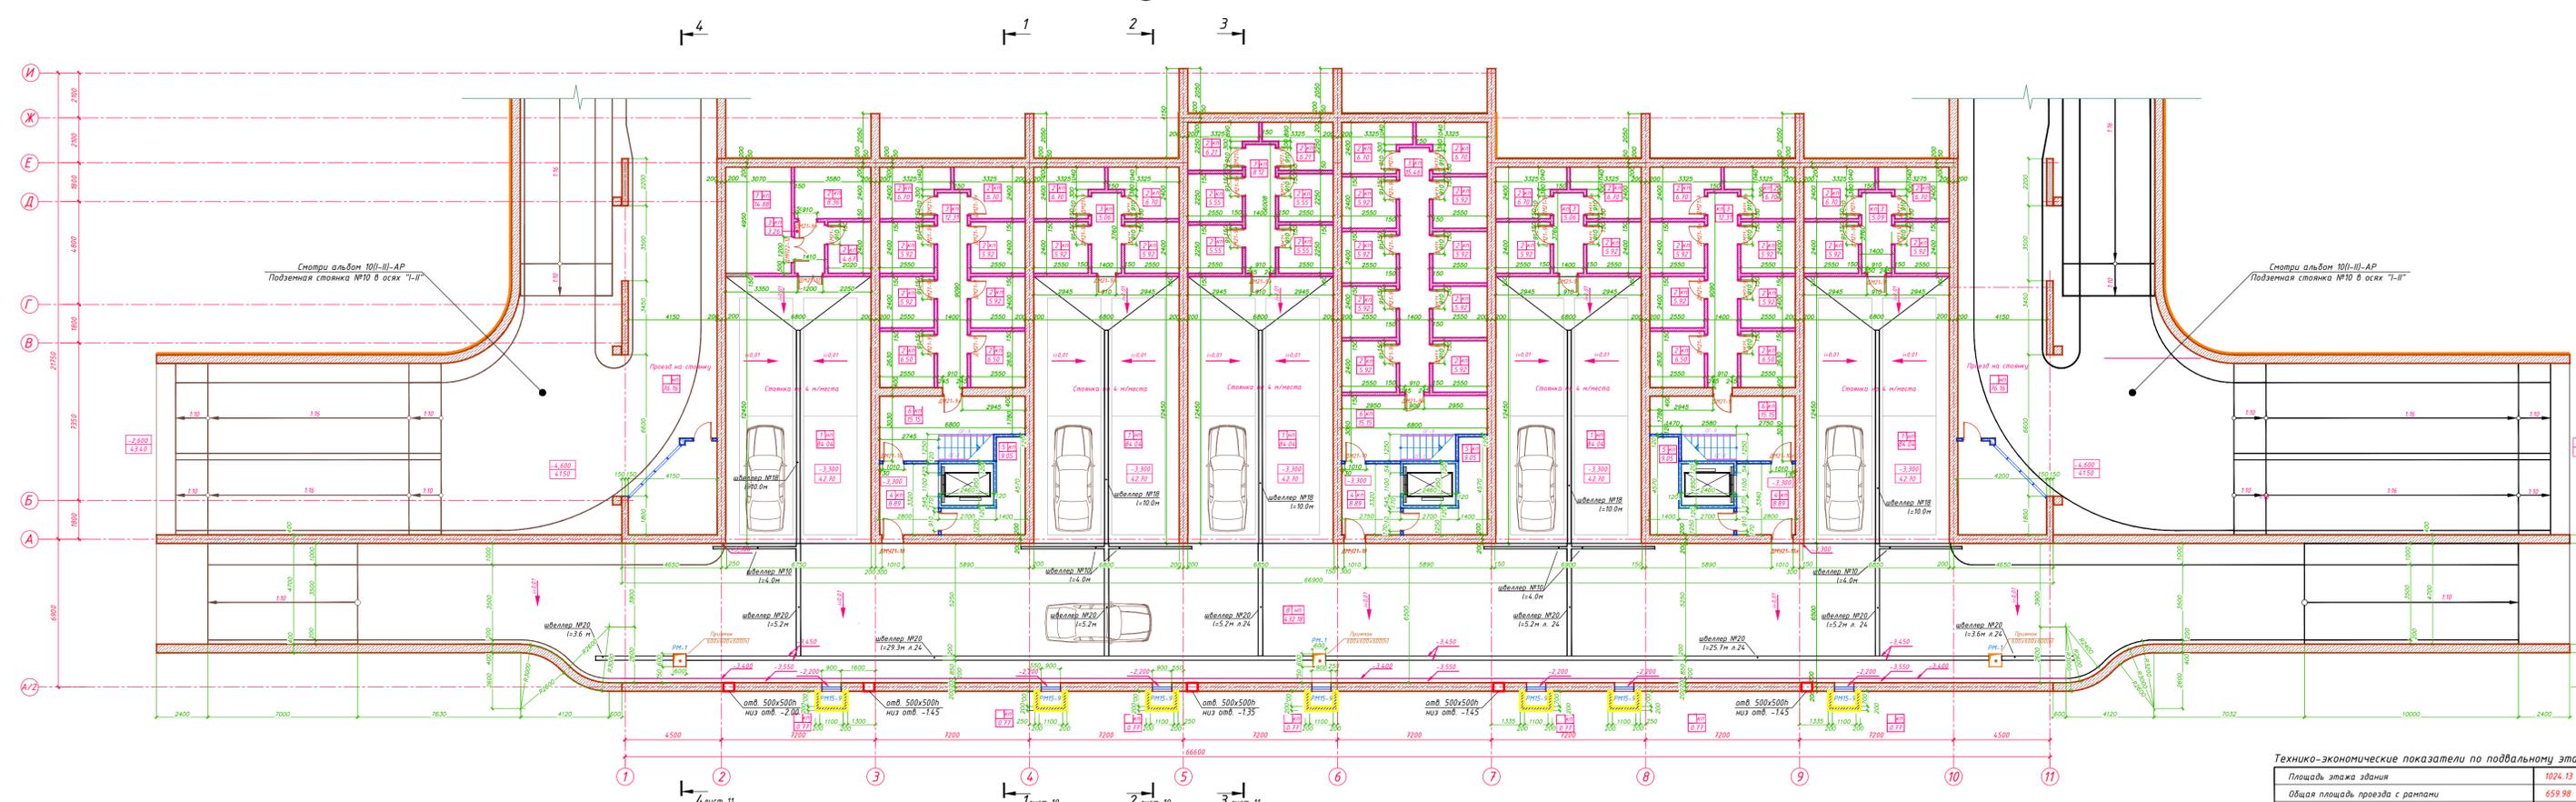

Технико-экономические показатели по подвальному этажу

Площадь этажа здания	1024.13 м ²
Общая площадь проезда с рампами	659.98 м ²
Полезная площадь	885.31 м ²
Полная площадь проезда с рампами	655.45 м ²
Строительный объем этажа	3538.19 м ³
Строительный объем проезда с рампами	2400.48 м ³

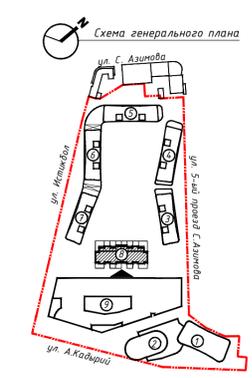

- Примечания:
1. Площади помещений даны с учетом отделки стен толщиной 20 мм.
 2. СП 113.133.20.2016 СТОЯНКИ АВТОМОБИЛЕЙ, актуализированная редакция СНиП 21-02-99* п. 4.10. В здании класса Ф 14 стоянки автомобилей допускаются встраивать независимо от их стоянки эстакады. В здании класса Ф 13 допускается встраивать стоянки легковых автомобилей только с постоянно закрепленными местами для индивидуальных владельцев.
 3. Сквозь затопленные окна и двери проемов см. лист 4.
 4. Ограждение лестниц ОГ-1, ОГ-9 см. листы 18-16.
 5. Отверстия в стенах и перекрытиях см. раздел КЖ.
 6. Решетки на принты РМ-1 и лотки из швеллеров см. лист 24.

Экспликация помещений

№ п/п	Наименование помещения	Площадь, м ²	Примечание
1	Стоянка на 4 м/места (5 шт.)	420.20	
2	Кладовая	284.29	
3	Коридор	66.67	
4	Тамбур	26.67	
5	Подсобное помещение	27.15	
6	Тамбур	65.45	
7	Насосная	14.88	
8	Проезд стоянки	885.31	
	Итого	655.45	

Ведомость проемов дверей

Марка	Размер проема лхв, в мм
ДМ21-10	2100x1010
ДМ21-10	2100x1010
ДМ21-10	2100x1010
ДМ21-12	2100x1200
ДМ21-12	2100x1200

Условные обозначения:

Номер помещения по экспликации

Тип пола (например - ламинат)

Площадь помещения в кв. метрах

Старая отделка

Старая отделка (т.е. н. - в любую сторону; т.е. л. - в любую сторону; т.е. п. - в любую сторону)

Старая отделка (т.е. л. - в любую сторону; т.е. п. - в любую сторону)

Старая отделка (т.е. л. - в любую сторону; т.е. п. - в любую сторону)

Старая отделка (т.е. л. - в любую сторону; т.е. п. - в любую сторону)

В-АР

И.м.	Кол.	Лист	Маск.	Подпись	Дата
					2023
Г.АП	Проект				
Г.ИП	Рисунки				
Разраб.	Проект				
Проверка	Подкорректир.				
	Шульгина				

Дом №8

РП 2

Листов

Лист


Листов

Строительство многоэтажных жилых домов на территории бывшего выезда в Янбадском районе г. Ташкента.

План подвального этажа на отм. -3,300. Экспликация помещений.

Проектная фирма ООО "INVEST PROJEKT SERVIS"

План 1-го этажа на отм. ±0,000

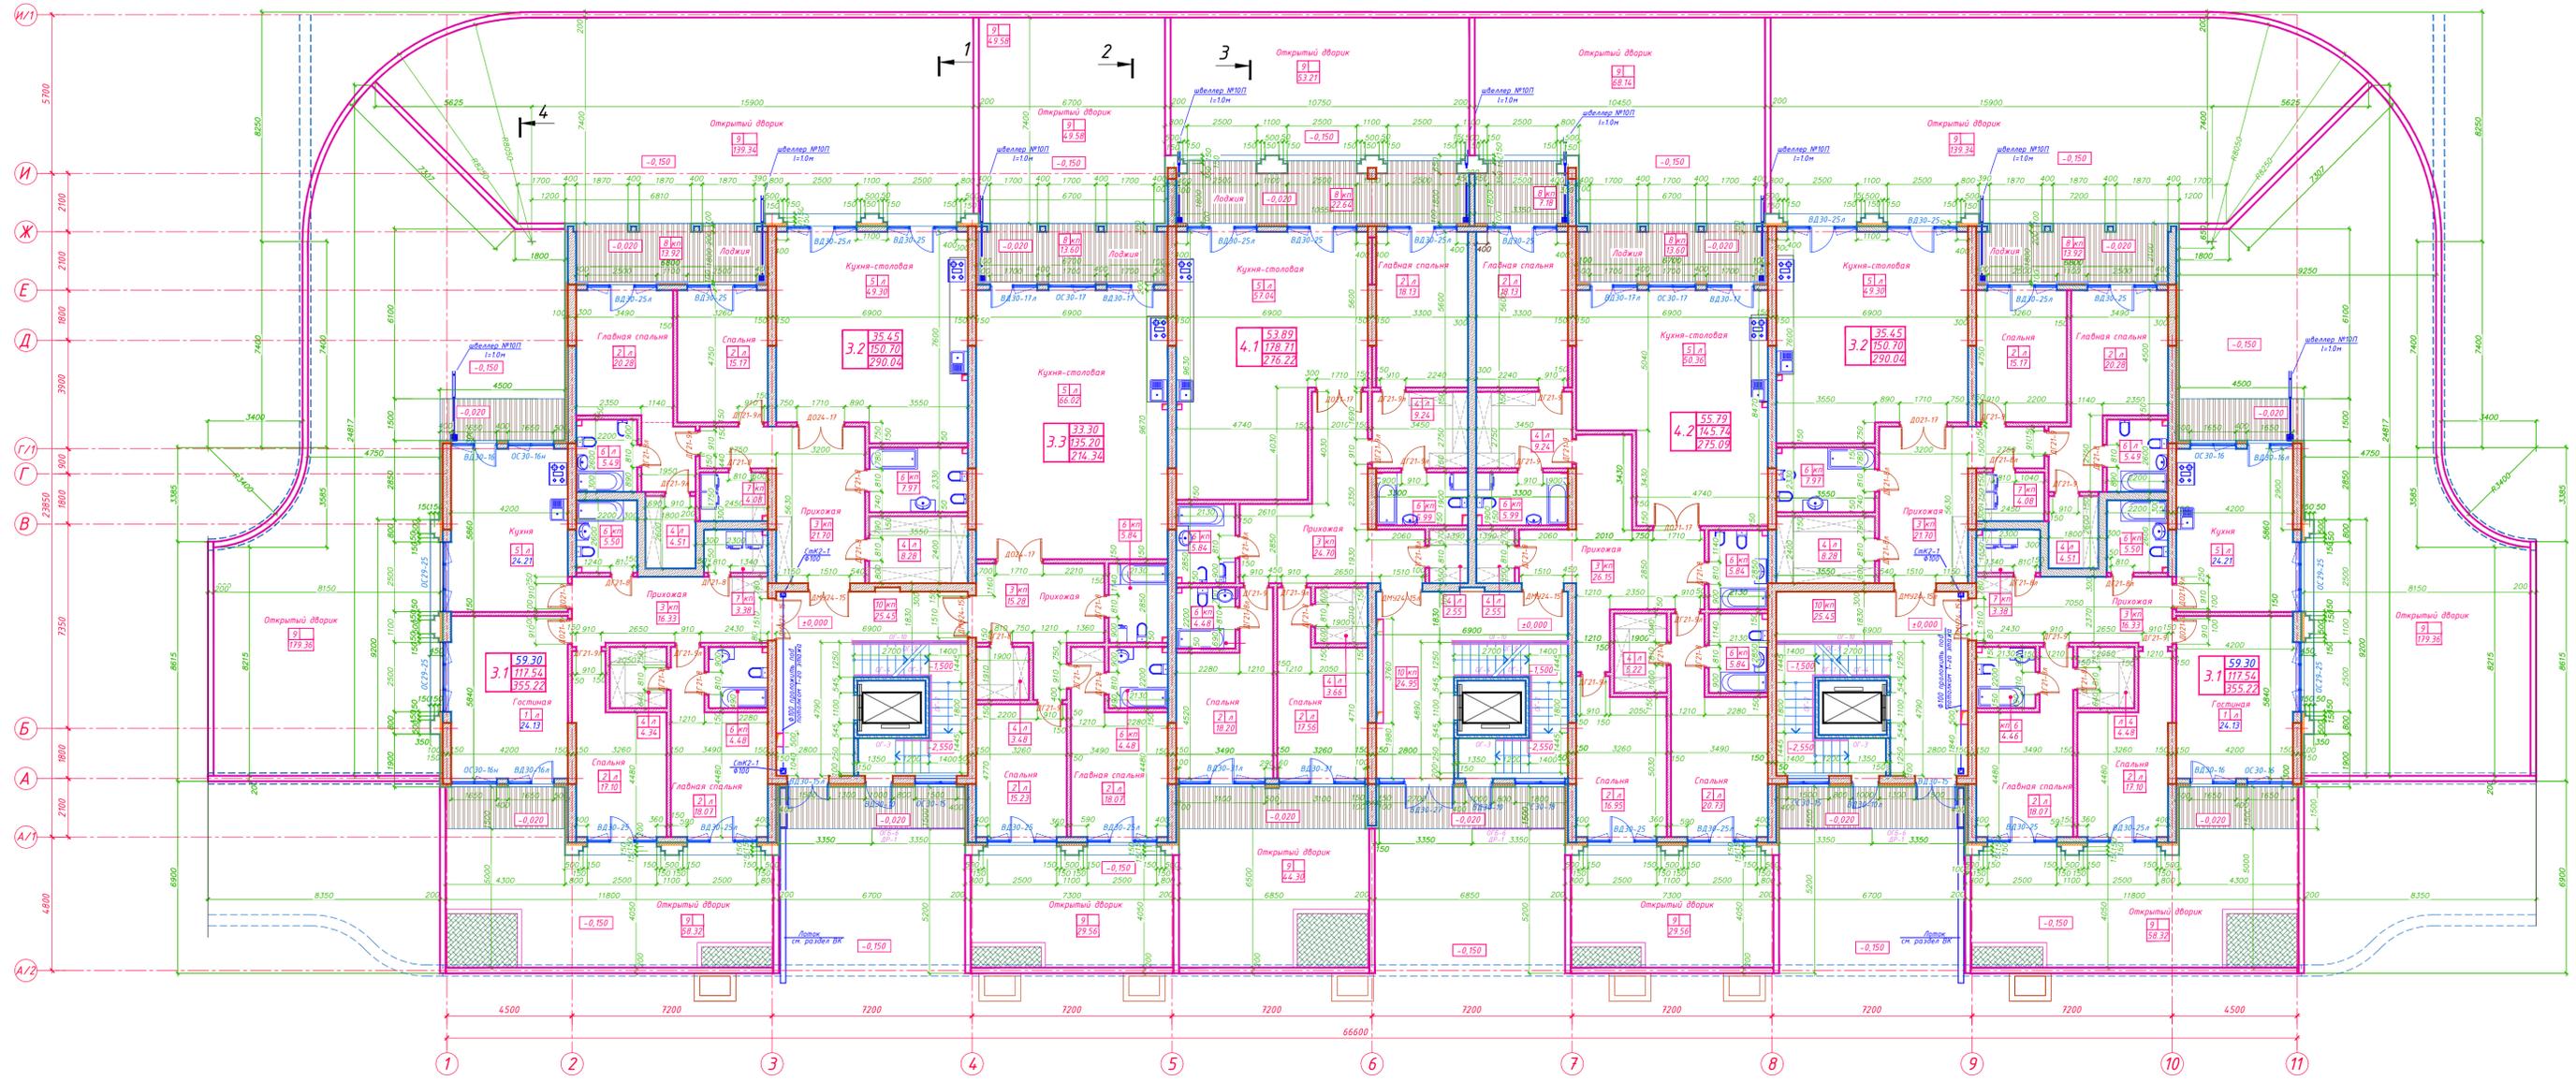

4 лист 11

1 лист 10

2 лист 10

3 лист 11

Экспликация помещений

№№ п/п	Наименование помещения	Площадь, м ²							Примечание
		3-х ком.кв. тип 1	3-х ком.кв. тип 2	3-х ком.кв. тип 3	4-х ком.кв. тип 1	4-х ком.кв. тип 2	3-х ком.кв. тип 2	3-х ком.кв. тип 1	
1	Гостиная	24.13	-	-	-	-	-	24.13	4.8.26
2	Спальни	35.17	35.45	33.30	53.89	55.81	35.45	35.17	284.24
	Жилая площадь	59.30	35.45	33.30	53.89	55.81	35.45	59.30	332.50
3	Прихожая, коридор	16.33	21.70	15.28	24.70	26.15	21.70	16.33	142.19
4	Гардеробная	4.34	12.79	3.48	15.45	17.01	12.79	4.34	70.20
5	Кухня-столовая	24.21	49.30	66.02	57.04	50.36	49.30	24.21	320.44
6	Санузлы (ванная, уборная)	9.98	13.46	10.32	16.31	17.67	13.46	9.98	91.18
7	Прачечная	3.38	4.08	-	-	-	4.08	3.38	14.92
8	Лоджия	-	6.96	6.80	11.32	10.39	6.96	-	56.35
	Общая площадь	117.54	150.70	135.20	178.71	177.39	150.70	117.54	1027.78
9	Открытый дворик	237.68	139.34	79.14	97.51	97.70	139.34	237.68	1031.31
	Общая площ. с двориком	355.22	290.04	214.34	276.22	275.09	290.04	355.22	2059.09
10	Лестнично-лифтовая клетка	-	25.45	-	24.85	-	25.45	-	75.75


Технико-экономические показатели по 1-му этажу

Площадь этажа здания	1297.83 м ²
Общая площадь квартир	1027.78 м ²
Жилая площадь квартир	332.50 м ²
Строительный объем этажа	1294.88х3.6= 4661.57 м ³

Примечания:

- За относительную отметку +0,000 принята отм. пола 1-го этажа жилого дома №8, что соответствует абсолютной отметке 46,10.
- Площади помещений даны с учетом отделки стен толщиной 20 мм.
- Лентные помещения подсчитаны с понижающими коэффициентами: неостекленные лоджии - 0,5; балконы - 0,3.
- Схемы заполнения оконных и дверных проемов смотри листы 14, 15.
- Ограждение лестниц ОГ-1 + ОГ-10 смотри листы 18-16.
- Решетки на окна в лестнично-лифтовых холлах по дизайн-проектам.
- Рабочий проект раздела АР выполнен по эскизам (планы квартир на этажах) представленными заказчиком.

Схема генерального плана

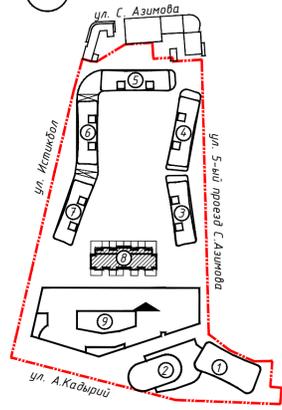

Условные обозначения:

Тип квартиры (количество жилых комнат)

Жилая площадь в кв. метрах

Общая площадь в кв. метрах с учетом лентных помещений

Общая площадь в кв. метрах с учетом лентных помещений и открытых дворов

Номер помещения по экспликации

Тип пола (например - ламинат)

Площадь помещения в кв. метрах с учетом отделочных материалов

ОС 18-13 ОС 8-13 н сторона открывания (т.е. н - в левую сторону; о - в правую)

оконный блок высота в мм ширина в мм

ДО 21-9л ДО 21-9 д сторона открывания (т.е. л - в левую сторону; д - в правую)

высота в мм ширина в мм без буквы - вправо

блок (ДГ, ДО, ДМ)

примечание: О - остекленный, Г - глухой, М - металлическая, У - утепленная, П - противопожарная, С - служебная


Ведомость проемов дверей

Марка	Размер проема лхв, в мм
ДМУ24-15	2400х1510
ДО 24-17	2400х1710
ДО 21-9	2100х910
ДГ 21-9	2100х910
ДГ 21-8	2100х810

В-АР


Изм.		Кол.	Лист	Наим.	Подпись	Дата	Строительство многоэтажных жилых домов на территории бывшего завода в Яшнабадском районе г. Ташкента.			
ГАП		Прищеп	Рыжов	2023				Дом №8	стадия	лист
ГИП		Прищеп	Рыжов					РП	Эи	лист
Разраб.		Прищеп	Рыжов					План 1-ого этажа на отм. ±0,000	Проектная фирма ООО	
Разраб.		Ладорожная	Саражи					Экспликация помещений	INVEST PROEKT SERVIS	
Проверил		Саражи	Саражи							

План 2-го этажа на отм. +3.600

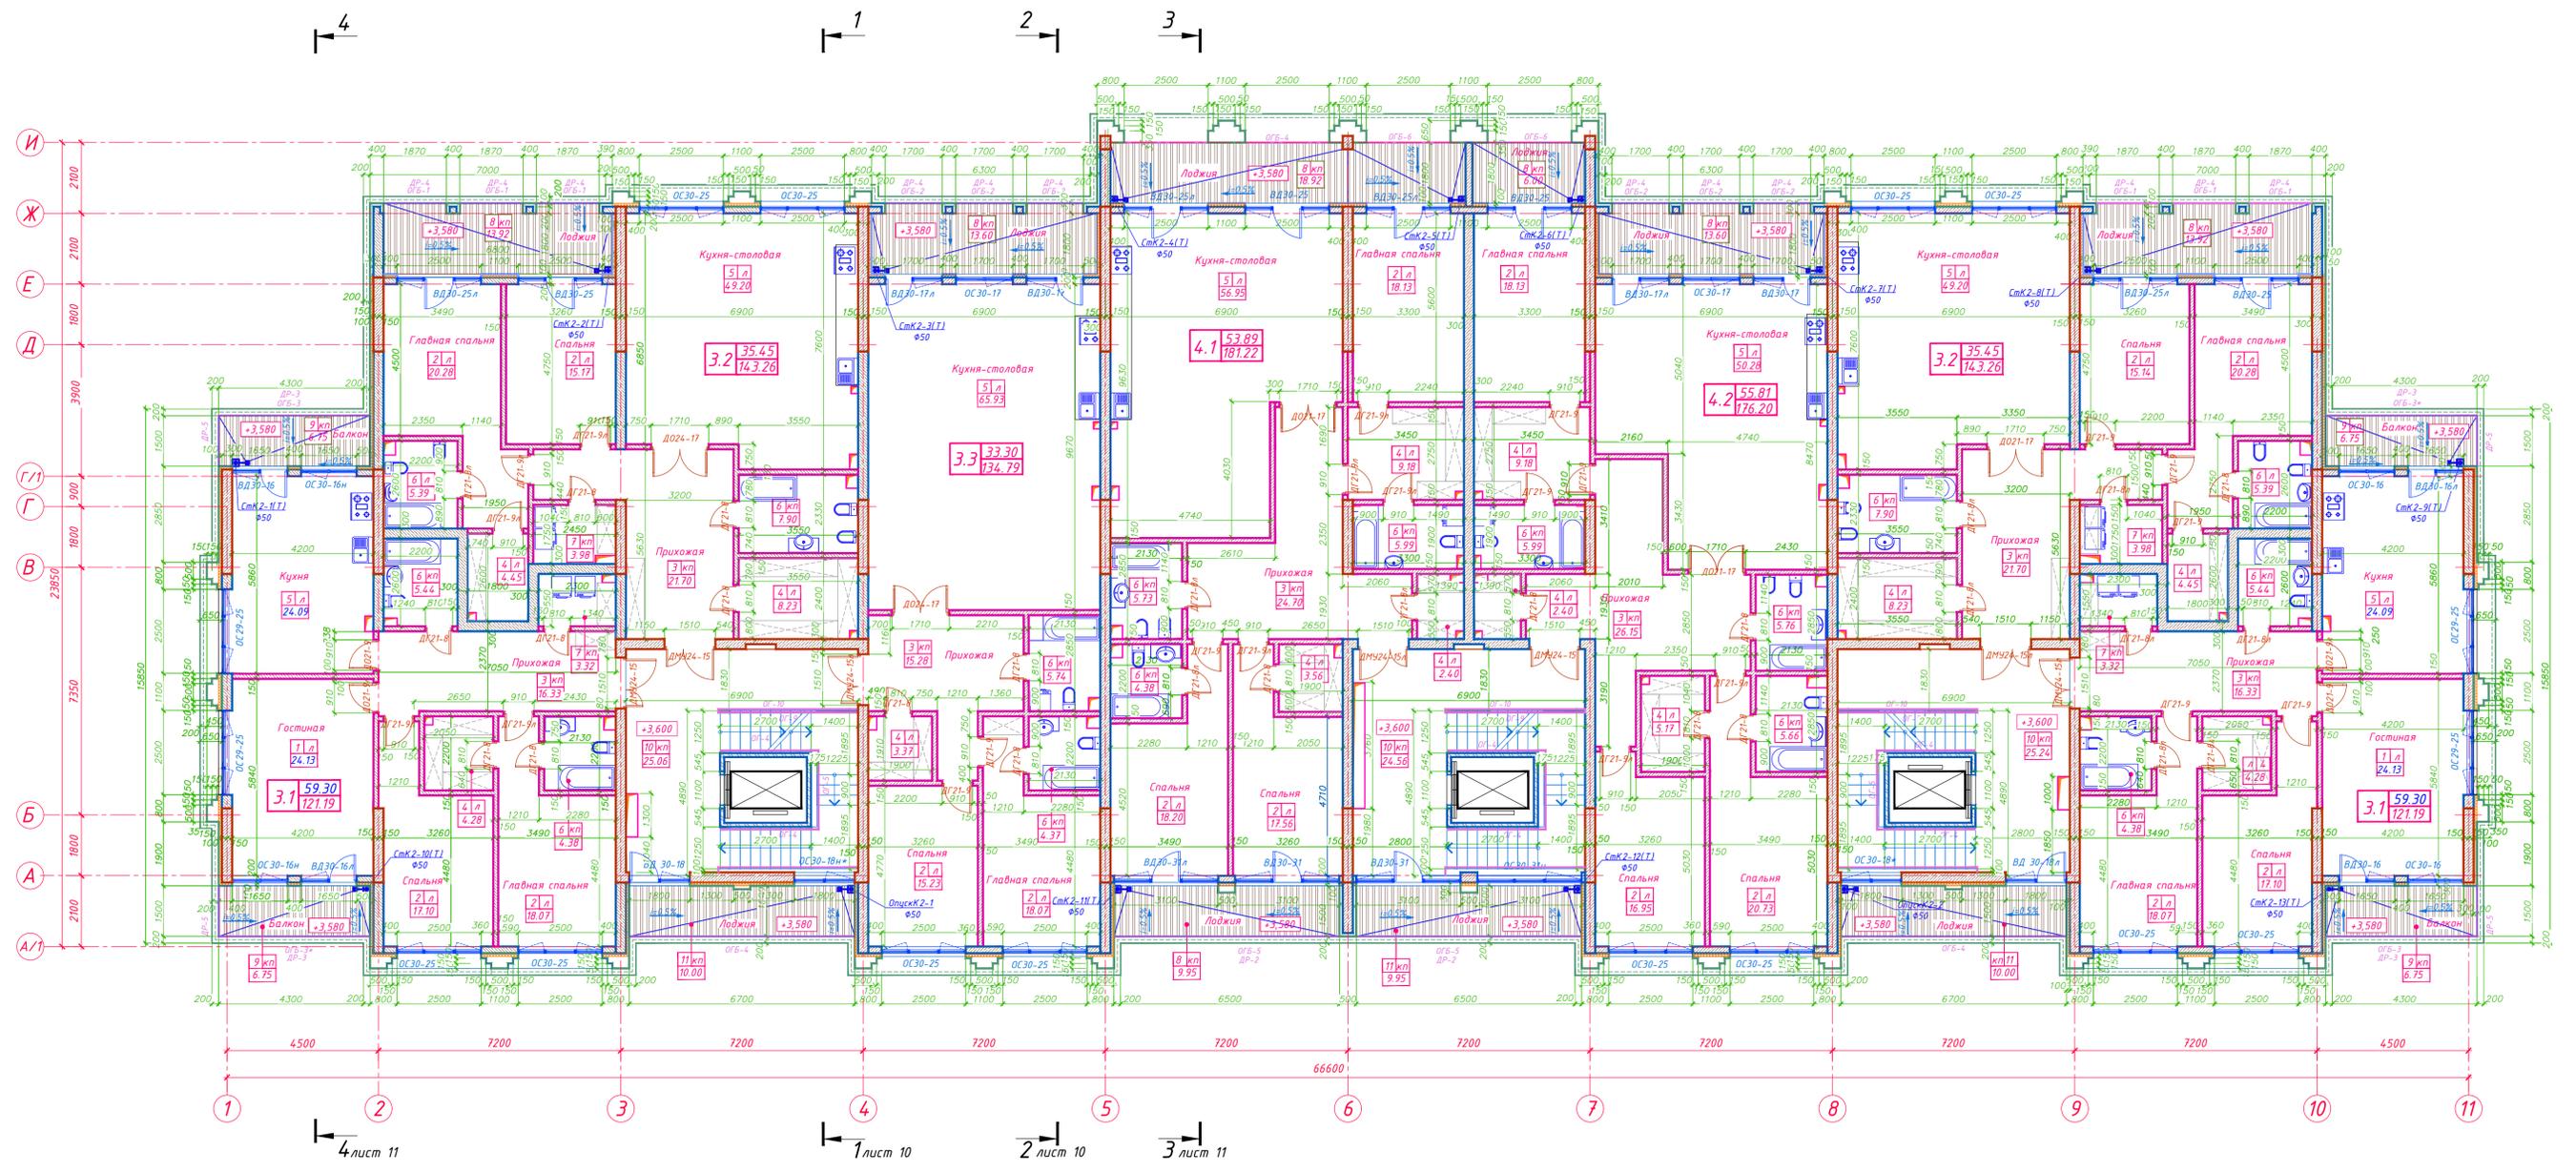

4 лист 11 1 лист 10 2 лист 10 3 лист 11

Схема генерального плана

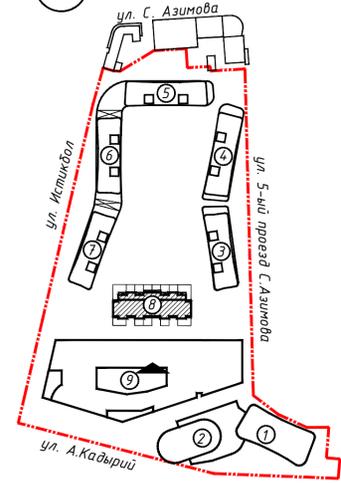

Технико-экономические показатели по 2-му этажу

Площадь этажа здания	1373.66 м ²
Общая площадь квартир	1021.11 м ²
Жилая площадь квартир	332.50 м ²
Строительный объем этажа	1294.88х3.6= 4661.57 м ³

Экспликация помещений

№ п/п	Наименование помещения	Площадь, м ²							Примечание
		3-х ком.кв. тип 1	3-х ком.кв. тип 2	3-х ком.кв. тип 3	4-х ком.кв. тип 1	4-х ком.кв. тип 2	3-х ком.кв. тип 2	3-х ком.кв. тип 1	
1	Гостиная	24.13	-	-	-	-	24.13	48.26	
2	Спальни	35.17	35.45	33.30	53.89	55.81	35.45	35.17	284.24
	Жилая площадь	59.30	35.45	33.30	53.89	55.81	35.45	59.30	332.50
3	Прихожая, коридор	16.33	21.70	15.28	24.70	26.15	21.70	16.33	142.19
4	Гардеробная	4.28	12.68	3.37	15.14	16.75	12.68	4.28	69.18
5	Кухня-столовая	24.09	49.20	65.93	56.95	50.28	49.20	24.09	319.74
6	Санузлы (ванная, уборная)	9.82	13.29	10.11	16.10	17.41	13.29	9.82	89.84
7	Прачечная	3.32	3.98	-	-	-	3.98	3.32	14.60
8	Лоджия	-	6.96	6.80	14.44	9.80	6.96	-	44.96
9	Балкон	4.05	-	-	-	-	-	4.05	8.10
	Общая площадь	121.19	143.26	134.79	181.22	176.20	143.26	121.19	1021.11
10	Лестнично-лифтовая клетка	-	25.06	-	24.56	-	25.24	-	74.86
11	Лоджия	-	5.00	-	4.98	-	5.00	-	14.98

Условные обозначения:

Тип квартиры (количество жилых комнат)

Жилая площадь в кв. метрах

Общая площадь в кв. метрах с учетом летних помещений

Номер помещения по экспликации

Тип пола (например - ламинат)

Площадь помещения в кв. метрах с учетом отделочных материалов

ОС 18-13 ОС 8-13 Н старона открывания (т.е. Н - в левую сторону; т.е. Л - в левую сторону; т.е. П - в правую сторону)

оконный блок высота в дм ширина в дм

ДО 21-9Л ДО 21-9Л сторона открывания (т.е. Л - в левую сторону; т.е. П - в правую сторону)

дверной блок (ДГ, ДО, ДМ) высота в дм ширина в дм

примечание: О - с остеклением, Г - глухой, М - металлическая

СтК 2-13(Т) Ø50 Трат и стояк для отвода дождевых вод

Ведомость проемов дверей

Марка	Размер проема hxb, в мм
ДМЧ24-15	2400x1510
ДО 24-17	2400x1710
ДО 21-9	2100x910
ДГ 21-9	2100x910
ДГ 21-8	2100x810


Примечания:

- Летние помещения подсчитаны с понижающими коэффициентами: неостекленные лоджии - 0,5; балконы - 0,3.
- Площади помещений даны с учетом отделки стен толщиной 20 мм.
- Схемы заполнения оконных и дверных проемов смотри листы 14, 15.
- Ограждение балконов и лоджий (ОБД) смотри листы 20-22.
- Ограждение лестниц ОГ-4 + ОГ-10 смотри листы 18-16.
- Решетки на окна в лестнично-лифтовых холлах по дизайн-проектам.
- Рабочий проект раздела АР выполнен по эскизам (планы квартир на этажах) представленными заказчиком.

8-АР

Строительство многоэтажных жилых домов на территории бывшего винзавода в Яшнабадском районе г. Ташкента.		стадия	лист	листов
Дом №8		РП	4и	
Изм.	Кол.	Лист	Изд.	Подпись
ГАП	Прищеп			
ГИП	Рыжов			
Разраб.	Подорожная			
Разраб.	Прищеп			
Проверил	Стратаку			
План 2-го этажа на отм. +3.600 Экспликация помещений		Проектная фирма ООО "INVEST PROEKT SERVIS"		

План 3-го этажа на отм. +7.200

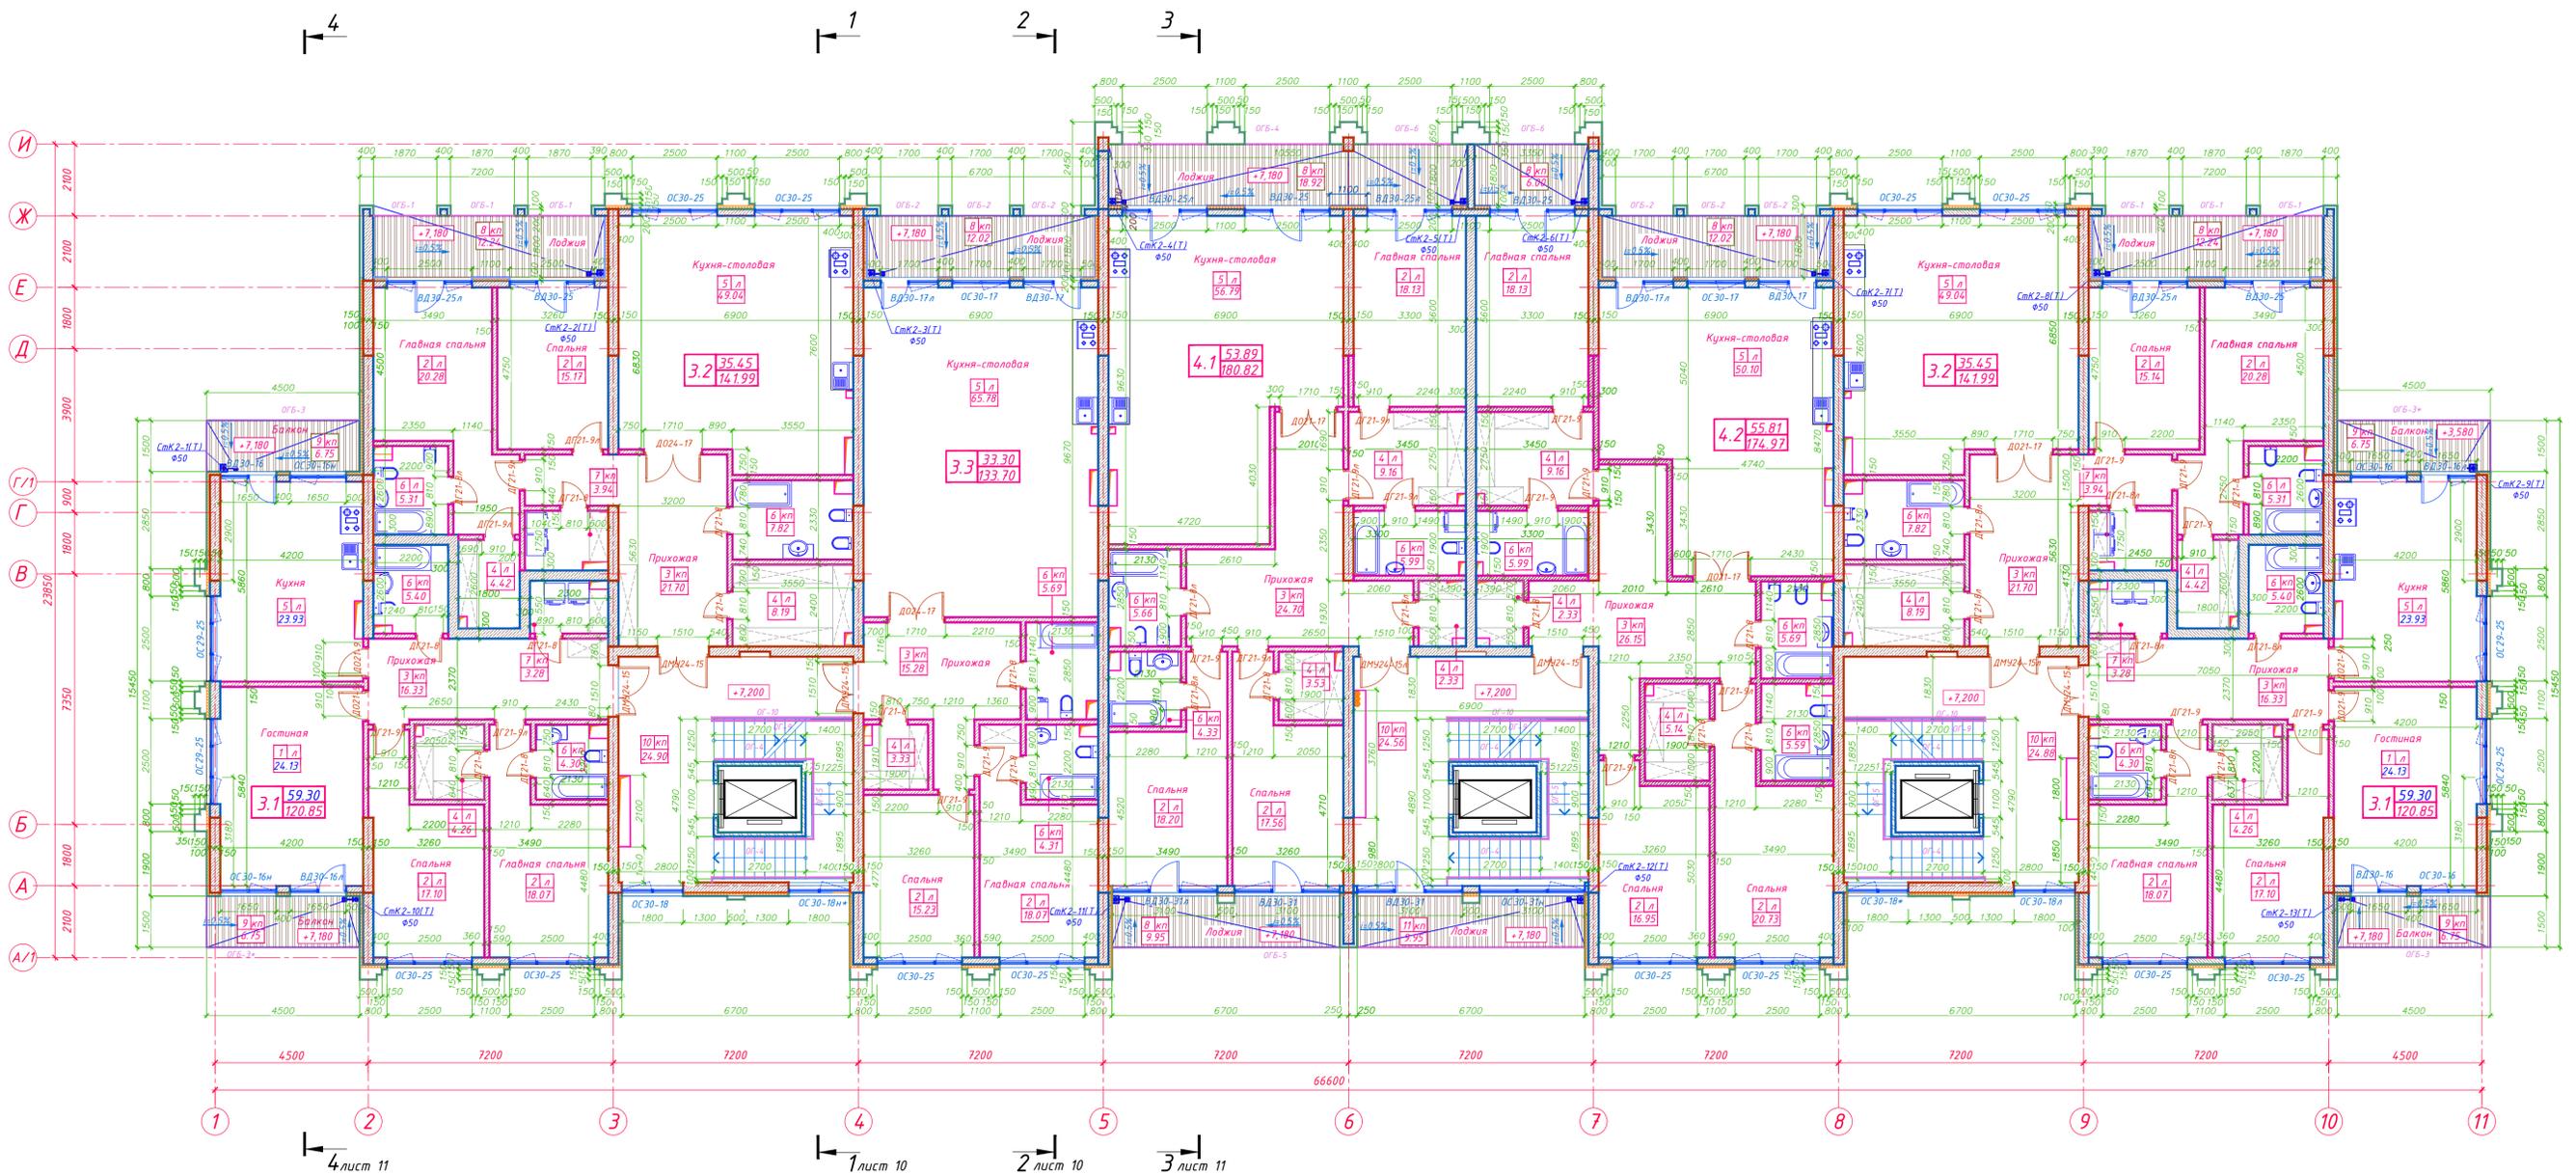

4 лист 11 1 лист 10 2 лист 10 3 лист 11

Экспликация помещений

№№ п/п	Наименование помещения	Площадь, м ²								Примечание
		3-х ком.кв. тип 1	3-х ком.кв. тип 2	3-х ком.кв. тип 3	4-х ком.кв. тип 1	4-х ком.кв. тип 2	3-х ком.кв. тип 2	3-х ком.кв. тип 3	Всего на этаж	
1	Гостиная	24.13	-	-	-	-	24.13	48.26		
2	Спальни	35.17	35.45	33.30	53.89	55.81	35.45	35.17	284.24	
	Жилая площадь	59.30	35.45	33.30	53.89	55.81	35.45	59.30	332.50	
3	Прихожая, коридор	16.33	21.70	15.28	24.70	26.15	21.70	16.33	142.19	
4	Гардеробная	4.26	12.61	3.33	15.02	16.63	12.61	4.26	68.72	
5	Кухня-столовая	23.93	49.04	65.78	56.79	50.10	49.04	23.93	318.61	
6	Санузлы (ванная, уборная)	9.70	13.13	10.00	15.98	17.27	13.13	9.70	88.91	
7	Прачечная	3.28	3.94	-	-	-	3.94	3.28	14.44	
8	Лоджия	-	6.12	6.01	14.44	9.01	6.12	-	41.70	
9	Балкон	4.05	-	-	-	-	-	4.05	8.10	
	Общая площадь	120.85	141.99	133.70	180.82	174.97	141.99	120.85	1015.17	
10	Лестнично-лифтовая клетка	-	24.90	-	24.56	-	24.88	-	74.34	
11	Лоджия	-	-	-	4.98	-	-	-	4.98	

Ведомость проемов дверей

Марка	Размер проема hxb, в мм
ДМЧ24-15	2400x1510
ДО 24-17	2400x1710
ДО 21-9	2100x910
ДГ 21-9	2100x910
ДГ 21-8	2100x810

Условные обозначения:

Тип квартиры (количество жилых комнат)

Жилая площадь в кв. метрах

Общая площадь в кв. метрах с учетом летних помещений

Номер помещения по экспликации

Тип пола (например - ламинат)

Площадь помещения в кв. метрах с учетом отделочных материалов


ОС 18-13 ОС 8-13 Н сторона открывания (т.е. Н - в левую сторону; оконный блок высота в дм ширина в дм)

ДО 21-9Л ДО 21-9 ДГ сторона открывания (т.е. Л - в левую сторону, ДГ - в правую) высота в дм ширина в дм

примечание: О - с остеклением, Г - глухой, М - металлическая

СтК2-13(Т) Ø50 Трат и стояк для отвода дождевых вод

Схема генерального плана

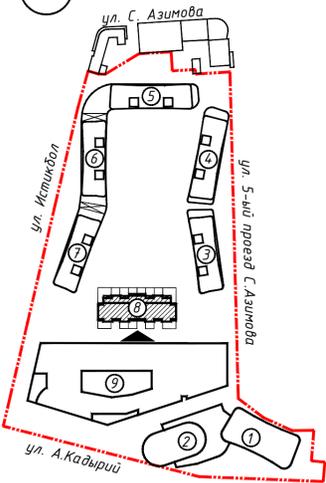

Технико-экономические показатели по 3-му этажу

Площадь этажа здания	1333.40 м ²
Общая площадь квартир	1015.17 м ²
Жилая площадь квартир	332.50 м ²
Строительный объем этажа	1294.88x3.6= 4661.57 м ³

Примечания:

- Летние помещения подсчитаны с понижающими коэффициентами: неостекленные лоджии - 0,5; балконы - 0,3.
- Площади помещений даны с учетом отделки стен толщиной 20 мм.
- Схемы заполнения оконных и дверных проемов смотри листы 14, 15.
- Ограждение балконов и лоджий (ОБД) смотри листы 20-22.
- Ограждение лестниц ОГ-4 + ОГ-10 смотри листы 18-16.
- Решетки на окна в лестнично-лифтовых холлах по дизайн-проектам.
- Рабочий проект раздела АР выполнен по эскизам (планы квартир на этажах) представленными заказчиком.

8-АР

Строительство многоквартирных жилых домов на территории бывшего винзавода в Яшнабадском районе г. Ташкента.

Изм.	Кол.	Лист	Изд.	Подпись	Дата
					2023

стадия лист листов

РП 50


Дом №8

План 3-го этажа на отм. +7.200
Экспликация помещений

Проектная фирма ООО "INVEST PROEKT SERVIS"


Формат А1 594x841

План 4-го этажа на отм. +10.800

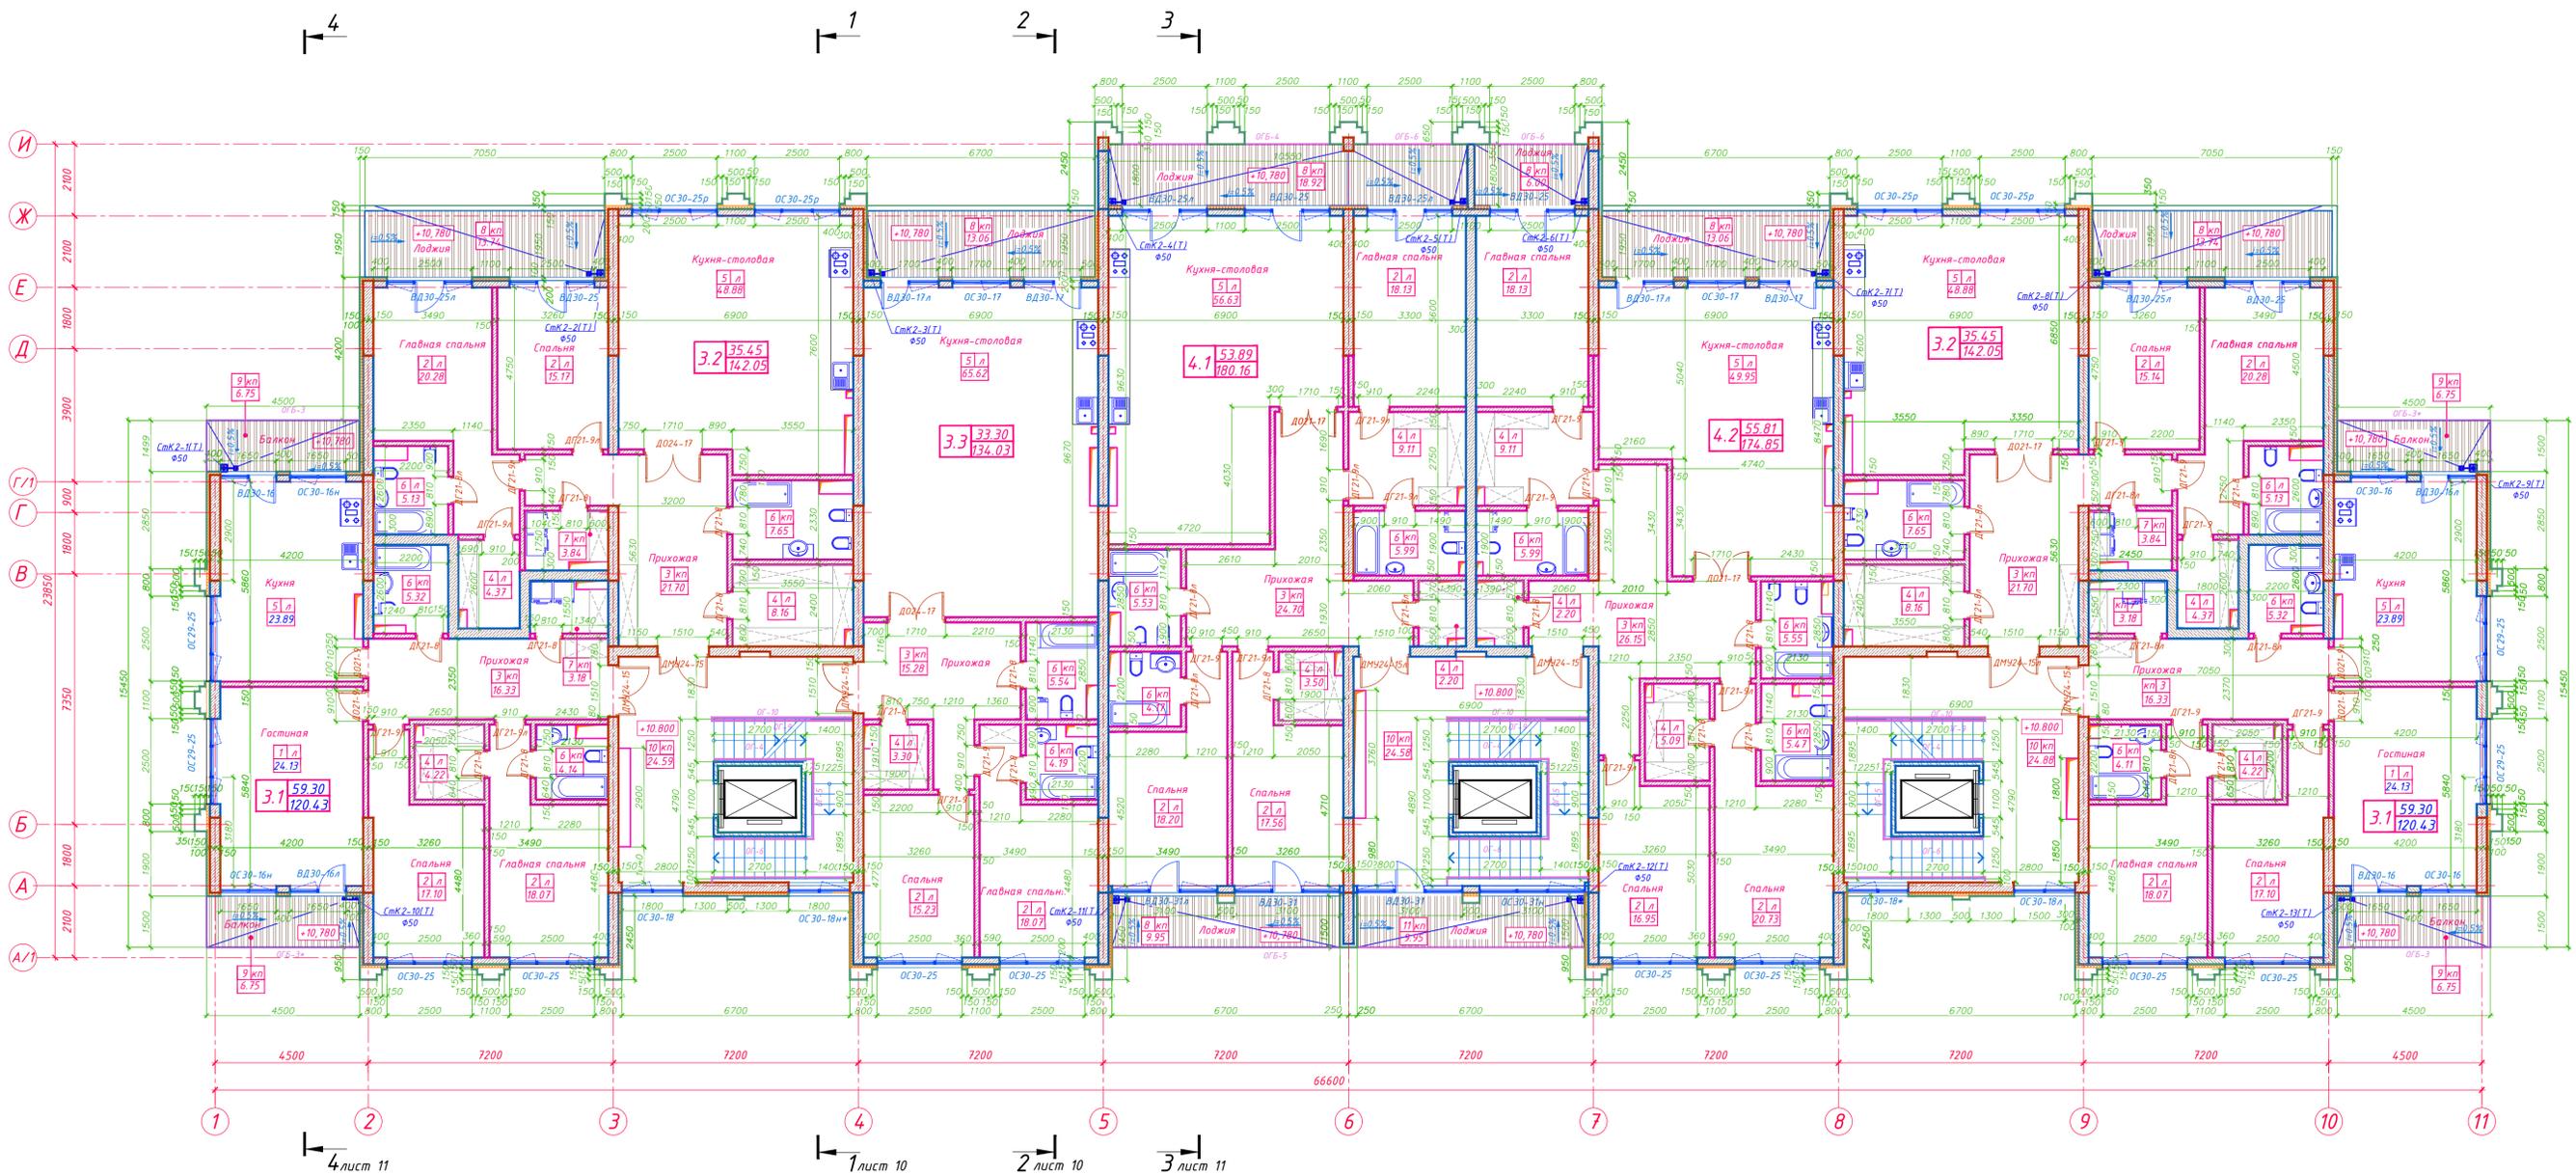

Технико-экономические показатели по 4-му этажу

Площадь этажа здания	1333.40 м ²
Общая площадь квартир	1014.00 м ²
Жилая площадь квартир	332.50 м ²
Строительный объем этажа	1294.88x3.75= 4855.80 м ³

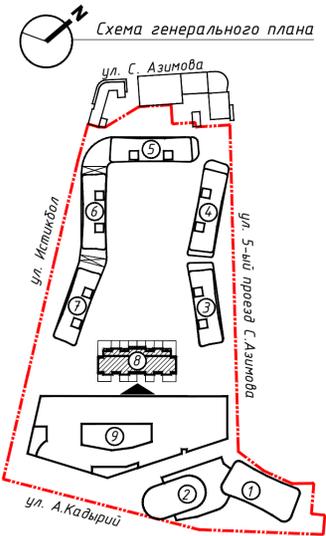

- Примечания:**
- Летние помещения подсчитаны с понижающими коэффициентами: неостекленные лоджии - 0,5; балконы - 0,3.
 - Площади помещений даны с учетом отделки стен толщиной 20 мм.
 - Схемы заполнения оконных и дверных проемов смотри листы 14, 15.
 - Ограждение балконов и лоджий (ОБД) смотри листы 20-22.
 - Ограждение лестниц ОГ-4 + ОГ-10 смотри листы 18-16.
 - Решетки на окна в лестнично-лифтовых холлах по дизайн-проектам.
 - Рабочий проект раздела АР выполнен по эскизам (планы квартир на этажах) представленными заказчиком.

Экспликация помещений

№№ п/п	Наименование помещения	Площадь, м ²								Примечание
		3-х ком.кв. тип 1	3-х ком.кв. тип 2	3-х ком.кв. тип 3	4-х ком.кв. тип 1	4-х ком.кв. тип 2	3-х ком.кв. тип 2	3-х ком.кв. тип 1	Всего на этаж	
1	Гостиная	24.13	-	-	-	-	-	24.13	48.26	
2	Спальни	35.17	35.45	33.30	53.89	55.81	35.45	35.17	284.24	
	Жилая площадь	59.30	35.45	33.30	53.89	55.81	35.45	59.30	332.50	
3	Прихожая, коридор	16.33	21.70	15.28	24.70	26.15	21.70	16.33	142.19	
4	Гардеробная	4.22	12.53	3.30	14.81	16.40	12.53	4.22	68.01	
5	Кухня-столовая	23.89	48.88	65.62	56.63	49.95	48.88	23.89	317.74	
6	Санузлы (ванная, уборная)	9.46	12.78	9.73	15.69	17.01	12.78	9.46	86.91	
7	Прачечная	3.18	3.84	-	-	-	3.84	3.18	14.04	
8	Лоджия	-	6.87	6.80	14.44	9.53	6.87	-	44.51	
9	Балкон	4.05	-	-	-	-	-	4.05	8.10	
	Общая площадь	120.43	142.05	134.03	180.16	174.85	142.05	120.43	1014.00	
10	Лестнично-лифтовая клетка	-	24.59	-	24.58	-	24.88	-	74.05	
11	Лоджия	-	-	-	4.98	-	-	-	4.98	

Ведомость проемов дверей

Марка	Размер проема hxb, в мм
ДМЧ24-15	2400x1510
ДО 24-17	2400x1710
ДО 21-9	2100x910
ДГ 21-9	2100x910
ДО 21-8	2100x810

Условные обозначения:

Тип квартиры (количество жилых комнат)

Жилая площадь в кв. метрах

Общая площадь в кв. метрах с учетом летних помещений

Номер помещения по экспликации

Тип пола (например - ламинат)

Площадь помещения в кв. метрах с учетом отделочных материалов

ОС 18-13 ОС 8 - 13 Н (сторона открывания (т.е. л - в левую сторону, г - в правую))

оконный блок высота в дм ширина в дм

ДО 21-9л ДО 21-9 д (сторона открывания (т.е. л - в левую сторону, г - в правую))

дверной блок (ДГ, ДО, ДМ) высота в дм ширина в дм

примечание: О - с остеклением, Г - глухой, М - металлическая

СтК2-13(Т) Ø50 Трат и стояк для отвода дождевых вод

8-АР

Строительство многоэтажных жилых домов на территории бывшего завода в Яшнабадском районе г. Ташкента.

Изм.	Кол.	Лист	Изд.	Подпись	Дата
					2023

стадия лист листов


РП 6и

Дом №8

План 4-го этажа на отм. +10.800
Экспликация помещений

Проектная фирма ООО "INVEST PROEKT SERVIS"

План 5-го этажа на отм. +14.550

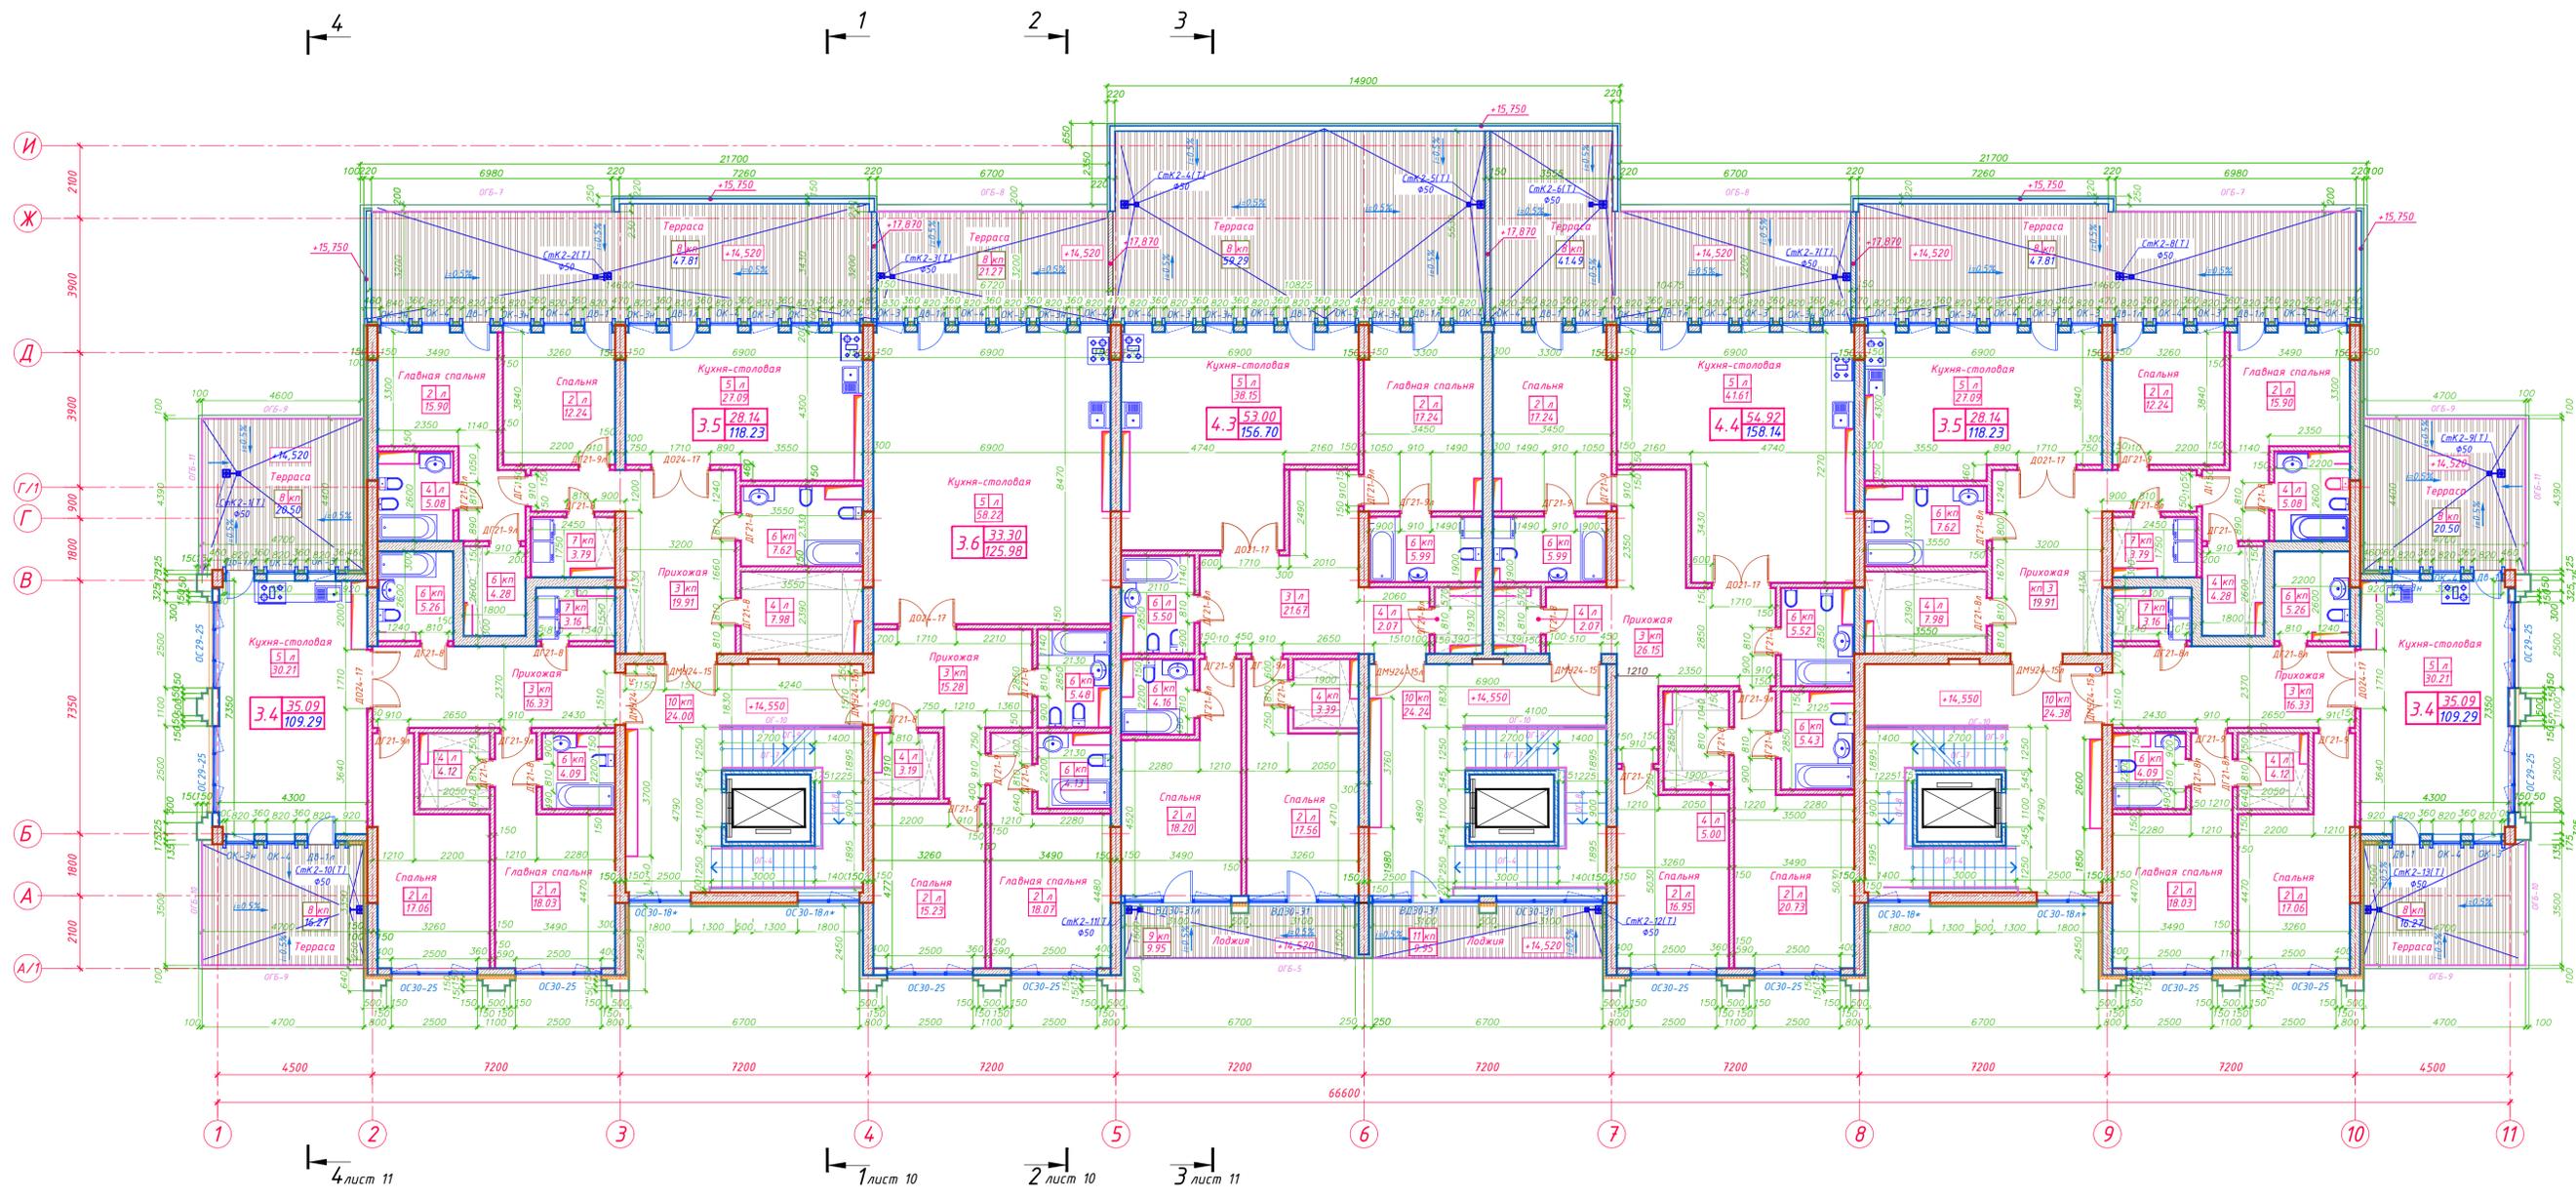

4 лист 11 1 лист 10 2 лист 10 3 лист 11

Экспликация помещений

№ п/п	Наименование помещения	Площадь, м ²								Примечание
		3-х ком.кв. тип 4	3-х ком.кв. тип 5	3-х ком.кв. тип 6	4-х ком.кв. тип 3	4-х ком.кв. тип 4	3-х ком.кв. тип 5	3-х ком.кв. тип 4	Всего на этаж	
2	Спальни	35.09	28.14	33.30	53.00	54.92	28.14	35.09	267.68	
	Жилая площадь	35.09	28.14	33.30	53.00	54.92	28.14	35.09	267.68	
3	Прихожая, коридор	16.33	19.91	15.28	21.67	26.15	19.91	16.33	135.58	
4	Гардеробная	4.12	12.26	3.19	5.46	6.07	12.26	4.12	47.48	
5	Кухня-столовая	30.21	27.09	58.22	38.15	41.61	27.09	30.21	252.58	
6	Санузлы (ванная, уборная)	9.35	12.70	9.61	15.65	16.94	12.70	9.35	86.30	
7	Прачечная	3.16	3.79	-	-	-	3.79	3.16	13.90	
8	Терраса	11.03	14.34	6.38	17.79	12.45	14.34	11.03	87.36	
9	Лоджия	-	-	-	4.98	-	-	-	4.98	
	Общая площадь	109.29	118.23	125.98	156.70	158.14	118.23	109.29	895.86	
10	Лестнично-лифтовая клетка	-	24.00	-	24.24	-	24.38	-	72.62	
11	Лоджия	-	-	-	4.98	-	-	-	4.98	

Ведомость проемов дверей

Марка	Размер проема hxb, в мм
ДМЧ24-15	2400x1510
ДО 24-17	2400x1710
ДО 21-9	2100x910
ДГ 21-9	2100x910
ДО 21-8	2100x810

Условные обозначения:

Тип квартиры (количество жилых комнат)

Жилая площадь в кв. метрах
Общая площадь в кв. метрах
с учетом летних помещений

Номер помещения по экспликации

Тип пола (например - ламинат)

Площадь помещения в кв. метрах
с учетом отделочных материалов


ОС 18-13 ОС 13 Н сторона открывания
оконный блок высота в дм ширина в дм
(т.е. л - в левую сторону;

ДО 21-9 л ДО 21-9 л сторона открывания
дверной блок (ДГ, ДО, ДМ) высота в дм ширина в дм
(т.е. л - в левую сторону;

примечание: О - с остеклением, Г - глухой, М - металлическая

СтК 2-13(Т)
Ø50
Трат и стояк для отвода дождевых вод

Схема генерального плана

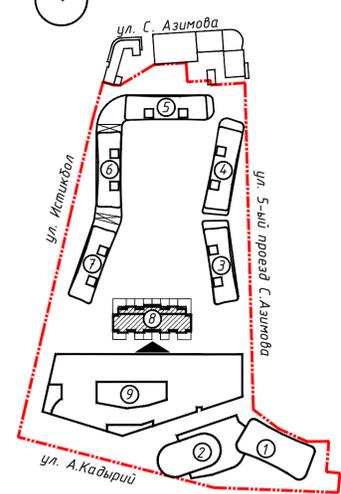

Технико-экономические показатели по 5-му этажу

Площадь этажа здания	1356.90 м ²
Общая площадь квартир	895.86 м ²
Жилая площадь квартир	267.68 м ²
Строительный объем этажа	1121.14 x 3.72 = 4170.64 м ³

Примечания:

- Летние помещения подсчитаны с понижающими коэффициентами: неостекленные лоджии - 0,5; открытых террас - 0,3.
- Площади помещений даны с учетом отделки стен толщиной 20 мм.
- Схемы заполнения оконных и дверных проемов смотри листы 14, 15.
- Ограждение террас и лоджий (ОБД) смотри листы 20-22.
- Ограждение лестниц ОГ-4 + ОГ-10 смотри листы 18-16.
- Решетки на окна в лестнично-лифтовых холлах по дизайн-проектам.
- Решетки на окна в лестнично-лифтовых холлах по дизайн-проектам.
- Рабочий проект раздела АР выполнен по эскизам (планы квартир на этажах) представленными заказчиком.

8-АР

Строительство многоэтажных жилых домов на территории бывшего винзавода в Яшнабадском районе г. Ташкента.

Изм. Кол. Лист Подпись Дата 2023

ГАП Прищеп
ГИП Рыжов
Разраб. Подорожная
Разраб. Прищеп
Проверил Стратука

Дом №8 стадия лист листов
РП 7и

План 5-го этажа на отм. +14.550
Экспликация помещений

Проектная фирма ООО "INVEST PROEKT SERVIS"

Формат А1 594x841

Спецификация элементов заполнения проемов




NN п/п	Обозначение	Наименование	Количество, шт.								Размеры, мм		Площадь блока, м ²		
			1	2	3	4	5	тех	кров	всего	Высота	Ширина	1 шт.	Всего	
Ведомость наружных витражей															
1		Витраж с дверью ВД30-15	1	-	-	-	-	-	-	-	1	2980	1460	4.35	4.35
2		Витраж с дверью ВД30-15л	1	-	-	-	-	-	-	-	1	2980	1460	4.35	4.35
3		Витраж с дверью ВД30-10	2	-	-	-	-	-	-	-	2	2980	960	2.86	5.72
4		Витраж с дверью ВД30-10л	1	-	-	-	-	-	-	-	1	2980	960	2.86	2.86
5		Витраж с дверью ВД30-27	1	-	-	-	-	-	-	-	1	2980	2660	7.93	7.93
6		Витраж с дверью ВД30-16	2	2	2	2	-	-	-	-	8	2980	1650	4.92	39.34
7		Витраж с дверью ВД30-16л	2	2	2	2	-	-	-	-	8	2980	1610	4.80	38.38
8		Витраж с дверью ВД30-17	2	2	2	2	-	-	-	-	8	2980	1660	4.95	39.57
9		Витраж с дверью ВД30-17л	2	2	2	2	-	-	-	-	8	2980	1660	4.95	39.57
10		Витраж с дверью ВД30-25	10	4	4	4	-	-	-	-	22	2980	2460	7.33	161.28
11		Витраж с дверью ВД30-25л	10	4	4	4	-	-	-	-	22	2980	2460	7.33	161.28
12		Витраж с дверью ВД30-25р	-	-	-	4	-	-	-	-	4	2980	2460	6.86	27.44
13		Витраж с дверью ВД30-31	1	2	2	2	2	-	-	-	9	2980	3100	9.24	83.14
14		Витраж с дверью ВД30-31л	1	1	1	1	1	-	-	-	5	2980	3060	9.12	45.59
15		Витраж с дверью ДВ-1	-	-	-	-	6	-	-	-	6	2980	780	2.32	13.95
16		Витраж с дверью ДВ-1л	-	-	-	-	8	-	-	-	8	2980	780	2.32	18.60
17		Витраж ОС 30-15	2	-	-	-	-	-	-	-	2	2980	1460	4.35	8.70
18		Витраж ОС 30-18	1	-	-	-	-	-	-	-	1	2980	1760	5.24	5.24
19		Витраж ОС 30-16	2	2	2	2	-	-	-	-	8	2980	1610	4.80	38.38
20		Витраж ОС 30-16л	2	2	2	2	-	-	-	-	8	2980	1610	4.80	38.38
21		Витраж ОС 30-17	2	2	2	2	-	-	-	-	8	2980	1660	4.95	39.57
22		Витраж ОС 30-18	-	-	1	1	1	-	-	-	3	2980	1760	5.24	15.73
23		Витраж ОС 30-18л	-	-	1	1	1	-	-	-	3	2980	1760	5.24	15.73
24		Витраж с дверью ВД 30-18	-	1	-	-	-	-	-	-	1	2980	1760	5.24	5.24
25		Витраж с дверью ВД 30-18л	-	1	-	-	-	-	-	-	1	2980	1760	5.24	5.24
26		Витраж ОС 30-18*	-	1	1	1	2	-	-	-	5	2980	1760	5.24	26.22
27		Витраж ОС 30-18л*	-	1	1	1	2	-	-	-	5	2980	1760	5.24	26.22
28		Витраж ОС 30-25	-	12	12	8	8	-	-	-	40	2980	2460	7.33	293.23
29		Витраж ОС 30-31л	-	1	1	1	1	-	-	-	4	2980	3060	9.12	36.48
30		Витраж ОС 29-25	4	4	4	4	4	-	-	-	20	2880	2460	7.08	141.70
32		Витраж ОС 18-18	-	-	-	-	-	4	-	-	4	1760	1760	3.10	12.39
33		Витраж ОС 12-31	-	-	-	-	-	2	-	-	2	1180	3060	3.61	7.22
34		Витраж ОС 15-25р	-	-	-	-	-	12	-	-	12	1460	2460	3.59	43.10
35		Витраж ОК-1	-	-	-	-	-	-	12	-	12	1510	780	1.18	14.13
36		Витраж ОК-2	-	-	-	-	-	-	12	-	12	1410	780	1.10	13.20
37		Витраж ОК-3	-	-	-	-	-	14	-	-	14	2980	780	2.32	32.54
38		Витраж ОК-3л	-	-	-	-	-	12	-	-	12	2980	780	2.32	27.89
39		Витраж ОК-4	-	-	-	-	-	20	-	-	20	2980	780	2.32	46.49
		Итого:	49	46	46	46	82	18	24	311					1586.41

ГОСТ 25116-82
Алюминиевый профиль

Примечание:
 1. Фирмам-производителям перед изготовлением оконных, витражных и дверных блоков обмерить фактические проемы.
 2. Рисунок оконных блоков обязательно выполнять по проекту (любые изменения согласовать с проектировщиками или заказчиком).
 3. Данный лист смотри с листами планов АР-2...9

						8-АР				
						Строительство многоэтажных жилых домов на территории бывшего винзавода в Яшнабадском районе г. Ташкента.				
Изм.	Кол.	Лист	Издк.	Подпись	Дата					
					2023					
ГАП	Пришел					Дом №8		стадия	лист	листов
ГИП	Рыжов							РП	14и	
Разраб.	Подорожная					Монтажные схемы оконных и дверных блоков. Спецификация элементов заполнения проемов.		Проектная фирма ООО "INVEST PROEKT SERVIS"		
Проверил	Шабоева									

Монтажные схемы дверных блоков

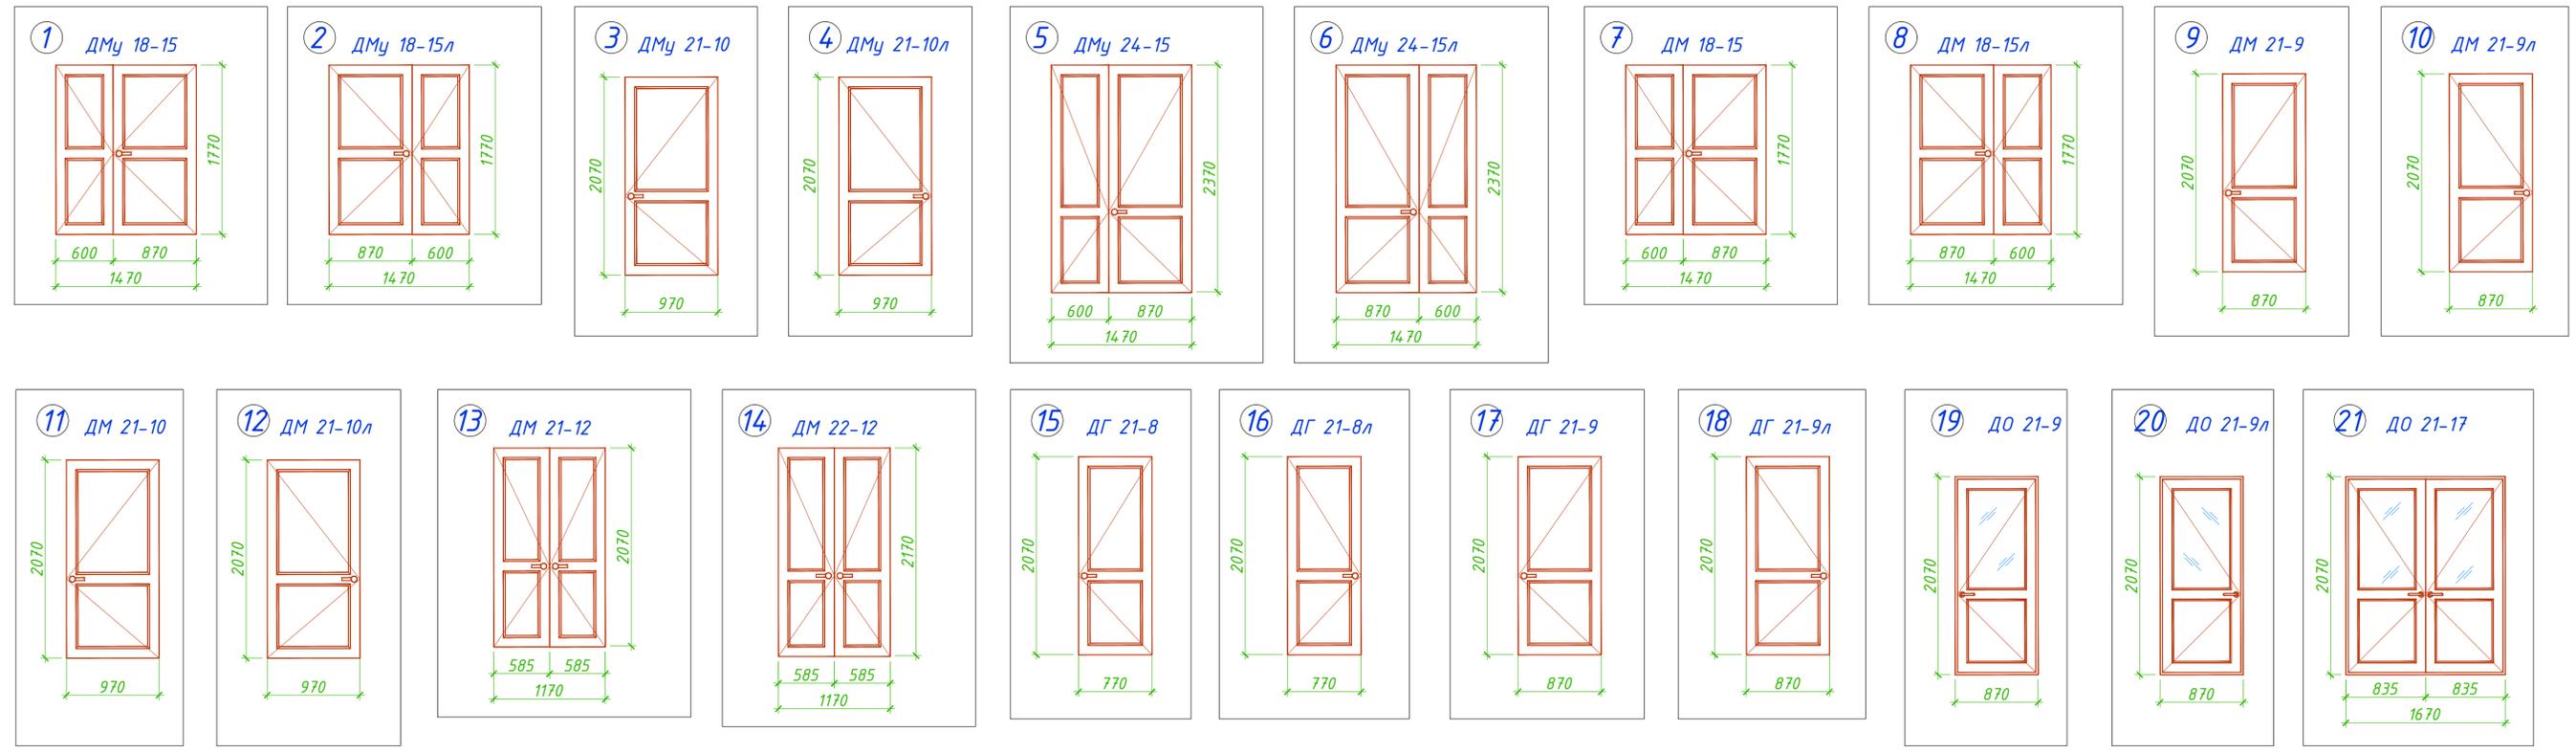

Спецификация элементов заполнения проемов

NN п/п	Обозначение	Наименование	Количество на этаж, шт								Масса ед., кг	Размеры, мм		Площадь блока, м ²		Примечание	
			П	1	2	3	4	5	тех.	кров.		Всего	Высота	Ширина	1 шт.		Всего
ВЕДОМОСТЬ ДВЕРНЫХ БЛОКОВ																	
1	Металлическая глухая Утепленная	Дверной блок ДМу 18-15	-	-	-	-	-	-	-	3	3	116.83	1770	1470	2.60	7.81	350.49
2		Дверной блок ДМу 18-15л	-	-	-	-	-	-	-	1	1	116.83	1770	1470	2.60	2.60	116.83
3		Дверной блок ДМу 21-10	2	-	-	-	-	-	-	-	2	90.32	2070	970	2.01	4.02	180.64
4		Дверной блок ДМу 21-10л	1	-	-	-	-	-	-	-	1	90.32	2070	970	2.01	2.01	90.32
5		Дверной блок ДМу 24-15	-	3	3	3	3	3	-	-	15	156.37	2370	1470	3.48	52.26	2345.55
6		Дверной блок ДМу 24-15л	-	4	4	4	4	4	-	-	20	156.37	2370	1470	3.48	69.68	3127.40
7	Металлическая глухая	Дверной блок ДМП18-15	-	-	-	-	-	-	2	-	2	116.83	1770	1470	2.60	5.20	233.66
8		Дверной блок ДМП18-15л	-	-	-	-	-	-	1	-	1	116.83	1770	1470	2.60	2.60	116.83
9		Дверной блок ДМ 21-9	26	-	-	-	-	-	-	-	26	80.88	2070	870	1.80	46.82	2102.88
10		Дверной блок ДМ 21-9л	27	-	-	-	-	-	-	-	27	80.88	2070	870	1.80	48.62	2183.76
11		Дверной блок ДМ 21-10	2	-	-	-	-	-	-	-	2	90.32	2070	970	2.01	4.02	180.64
12		Дверной блок ДМ 21-10л	1	-	-	-	-	-	-	-	1	90.32	2070	970	2.01	2.01	90.32
13	Дверной блок ДМ 21-12	1	-	-	-	-	-	-	-	1	108.74	2070	1170	2.42	2.42	108.74	
14	Металлическая глухая противопожарная	Дверной блок ДМП 22-12	1	-	-	-	-	-	-	1	114.14	2170	1170	2.54	2.54	114.14	
15	ГОСТ 4.226-83 Глухая	Дверной блок ДГ 21-8	-	16	16	16	16	16	-	-	80		2070	770	1.59	127.51	
16		Дверной блок ДГ 21-8л	-	11	11	11	11	11	-	-	55		2070	770	1.59	87.66	
17		Дверной блок ДГ 21-9	-	11	11	11	11	10	-	-	54		2070	870	1.80	97.25	
18		Дверной блок ДГ 21-9л	-	11	11	11	11	10	-	-	54		2070	870	1.80	97.25	
19	ГОСТ 4.226-83 Остекленная	Дверной блок ДО 21-9	-	2	2	2	2	-	-	-	8		2070	870	1.80	14.41	
20		Дверной блок ДО 21-9л	-	2	2	2	2	-	-	-	8		2070	870	1.80	14.41	
21		Дверной блок ДО 21-17	-	5	5	5	5	7	-	-	27		2070	1670	3.46	93.34	
0		Итого:	61	62	62	62	62	58	3	4	374						11342.20

Примечание:

1. Двери лестничных клеток и насосной снабдить приборами самозакрывания и выполнить с уплотнением в притворах.
2. Перед изготовлением дверных блоков измерить фактические проемы.
3. Данный лист см. с листами АР-2 -- АР-9 (планы этажей).

8-АР					
Строительство многоэтажных жилых домов на территории бывшего винзавода в Яшнабадском районе г. Ташкента.					
Изм.	Кол.	Лист	Индок.	Подпись	Дата
					2023
Дом №8			стадия	лист	листов
			РП		
ГАП Прищеп ГИП Рыжов Разраб. Шарафудинова Проверил Шабиева					Проектная фирма ООО "INVEST PROEKT SERVIS"