Шахта лифта

Опалубочный план

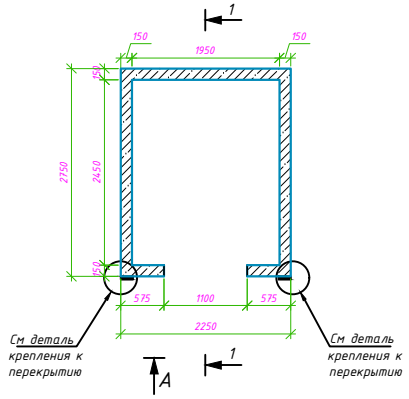

Разрез 1-1

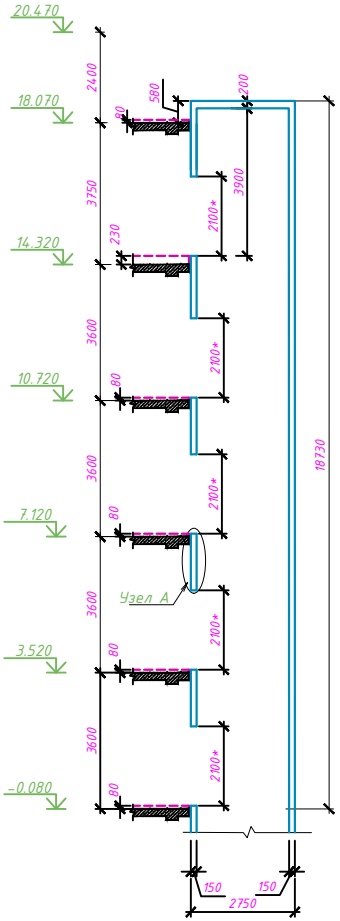

Вид А

Обрамление проемов

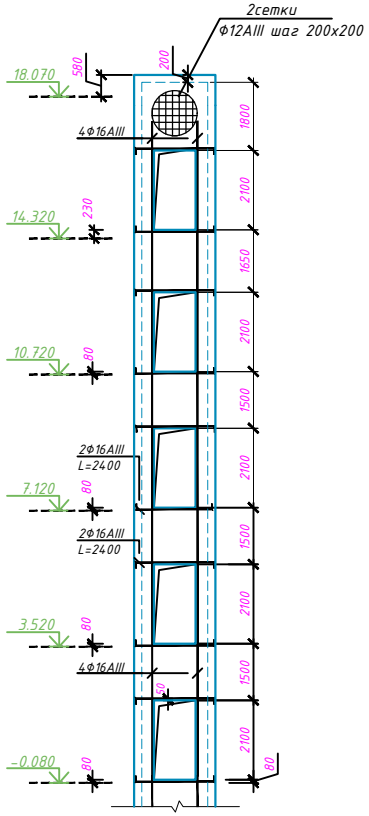

Покрытие

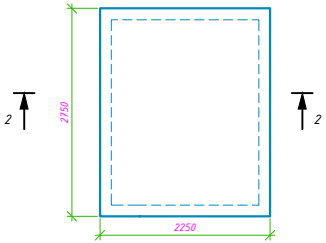

2-2

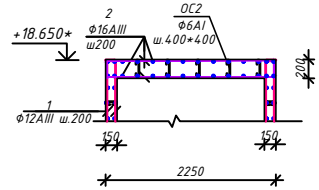

Поз.	Обозначение	Наименование		Кол.	Масса ед.кг.	Приме-чание
		Шахта лифта		1шт		
1	ГОСТ 5781-82*	Ф12AIII	L=3667.0пм		0.888	3256.3
2	ГОСТ 5781-82*	Ф16AIII	L=265.0пм		0.888	235.3
ОС1	ГОСТ 5781-82*	Ф6AI	L=240	940	0.05	47.0
ОС2	ГОСТ 5781-82*	Ф6AI	L=310	30	0.07	2.1
		Бетон кл.В25		26.0 м3		
		Петля П1		1		
1	ГОСТ 8509-93	L 100х8	L=500	1	6.13	
2	ГОСТ 5781-82*	Ф22AI	L=1260	1	3.76	
		Детали крепления к перекрытию				
МД-1	ГОСТ 8509-93	L 75х9	L=150	24	1.5	36
МД-2	ГОСТ 103-76*	— 8х100	L=180	12	1.13	13.5
МД-3	- // -	— 8х120	L=200	12	1.51	18.1

Шахта лифта. Армирование

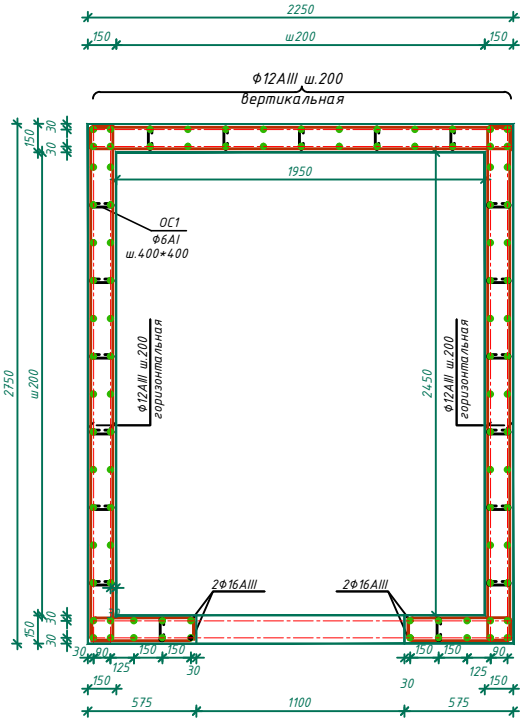

Деталь крепления шахты к перекрытию

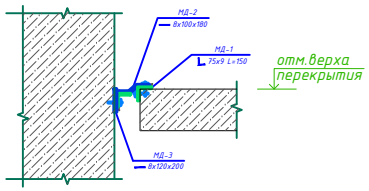

Узел А

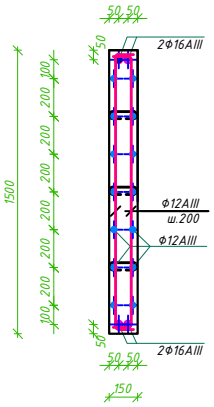

Петля П1

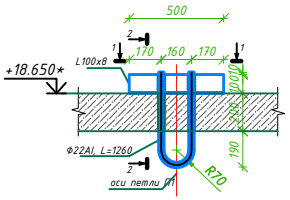

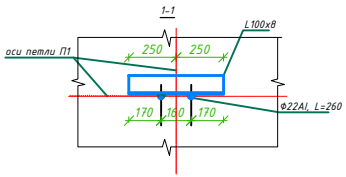

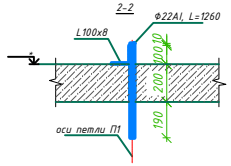

расход на 3шахты лифта

Ф12AIII	9768.9
Ф16AIII	705.9
Ф6AI	147.3
L 100х8	18.39
Ф22AI	11.28
L 75х9	108
-8	94.8
Бетон кл.В25	78.0 м3

Привязку и количество петель уточнить после получения задания на лифт

						8-КЖ-2	
						Строительство многоэтажных жилых домов на территории бывшего винзавода в Яшнабадском районе г.Ташкента	
Изм.	Кол. уч.	Лист	№ док.	Подп.	Дата		
					2023		
ГАП		Прищеп				Дом №8	Стадия: РП; Лист: 86; Листов:
ГИП		Рыжов					
Разраб.		Шуликова				Шахта лифта	Проектная фирма ООО "INVEST PROEKT SERVIS"