



Развертка стены С6
Опалубка

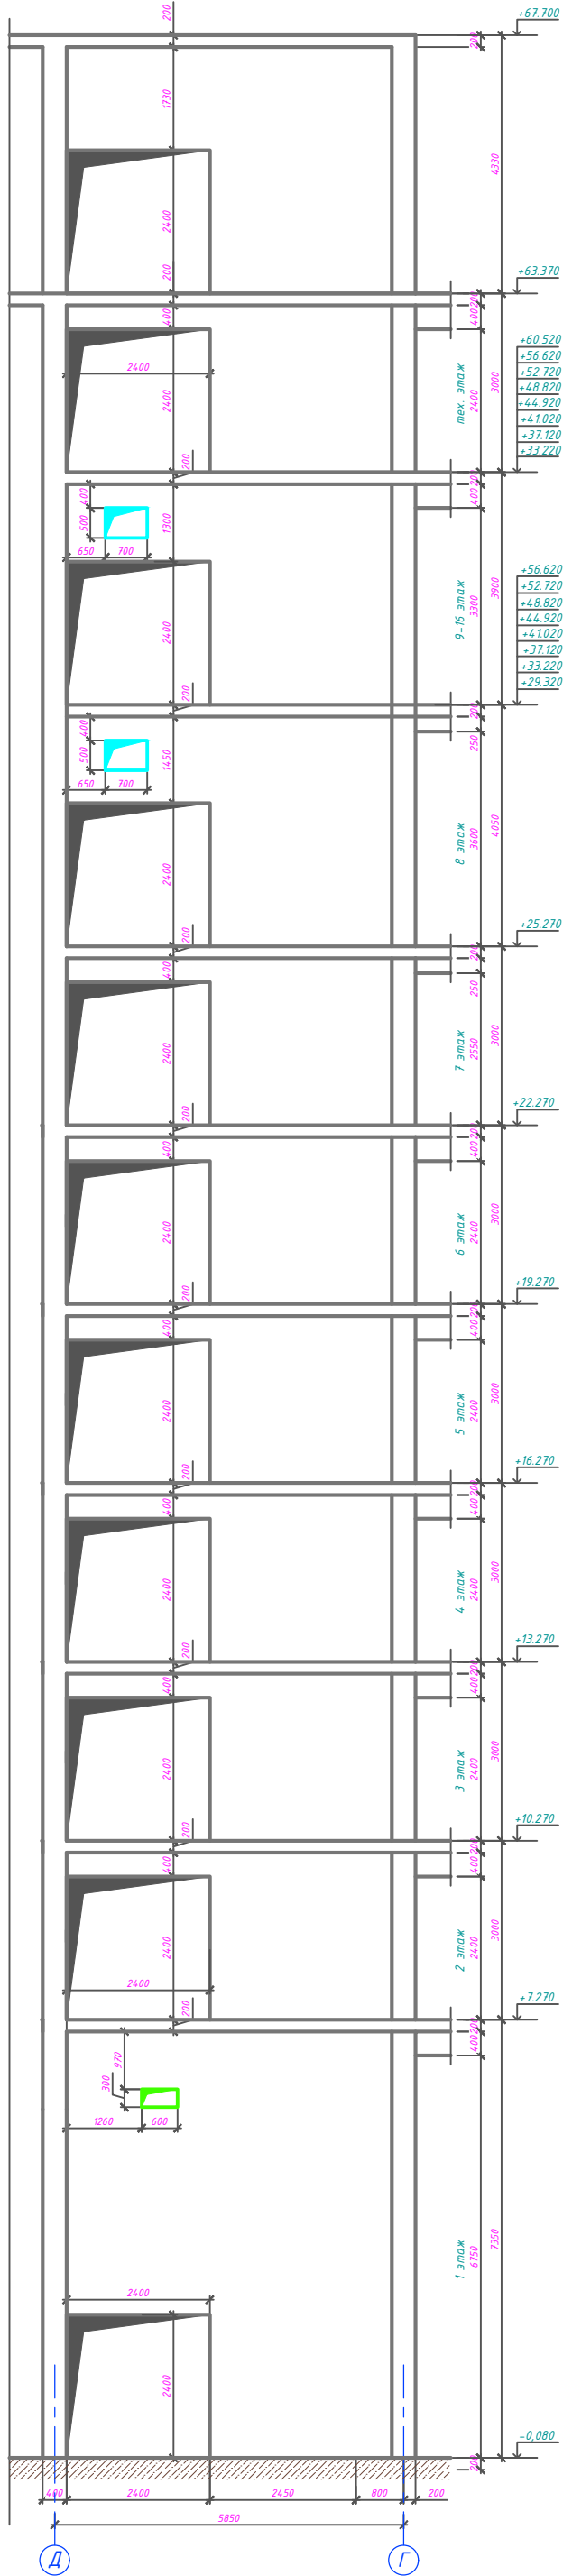

Развертка стены С7
Опалубка

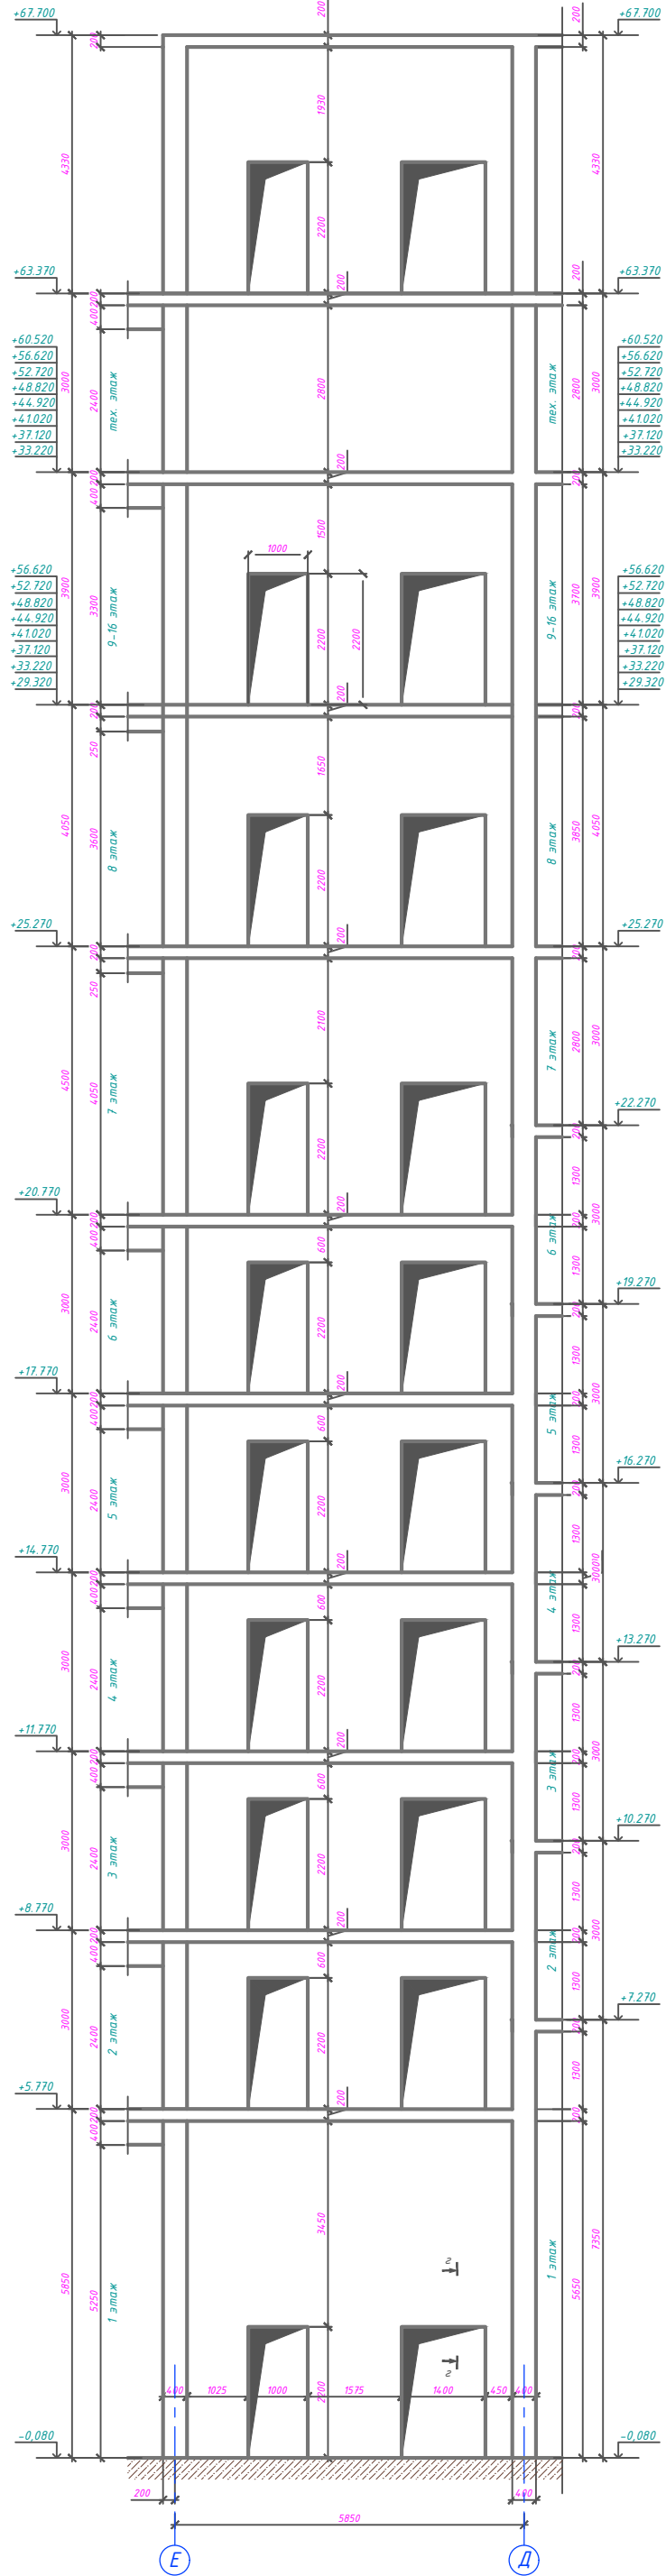

2023г.					КЖ-3		
Строительство многоэтажных жилых домов с объектами торговли и социальными в ул.Истикбол в Яшнабадском районе г. Ташкент - ЖК "Инфинити"							
Инв.	Коллж.	Лист	№ док.	Подпись	Дата	Этадия	Лист
ГИП	Рыжов	15.03				КЖ-23	
Инженер	Денисов						
Развертка стены С6, С7 Опалубка						Проектная фирма ООО "INVEST PROEKT SERVIS"	