


План 1-го Этажа
М1:50

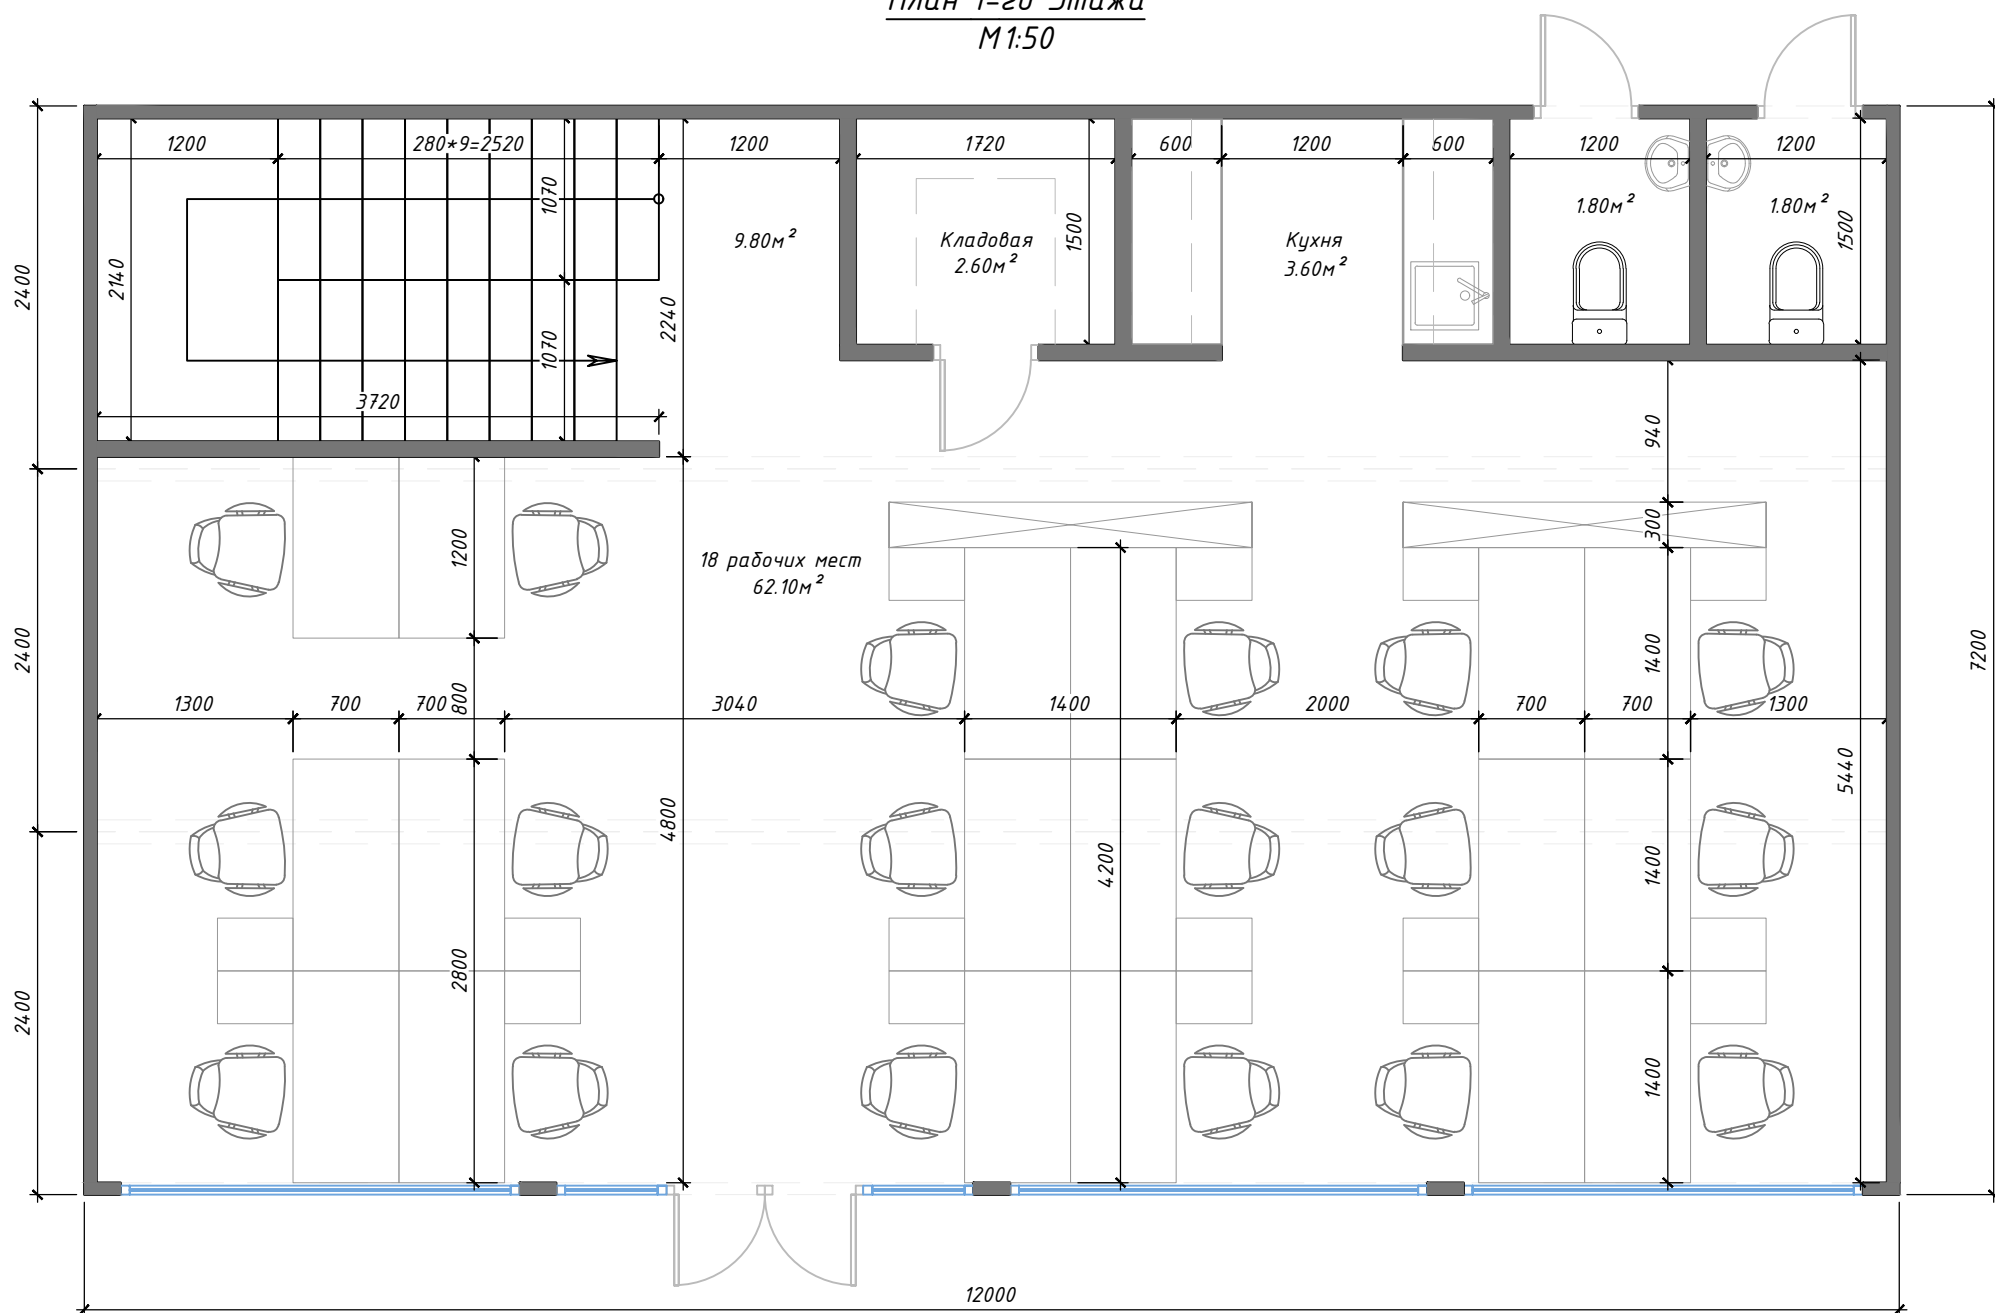

План 2-го Этажа
М1:50

