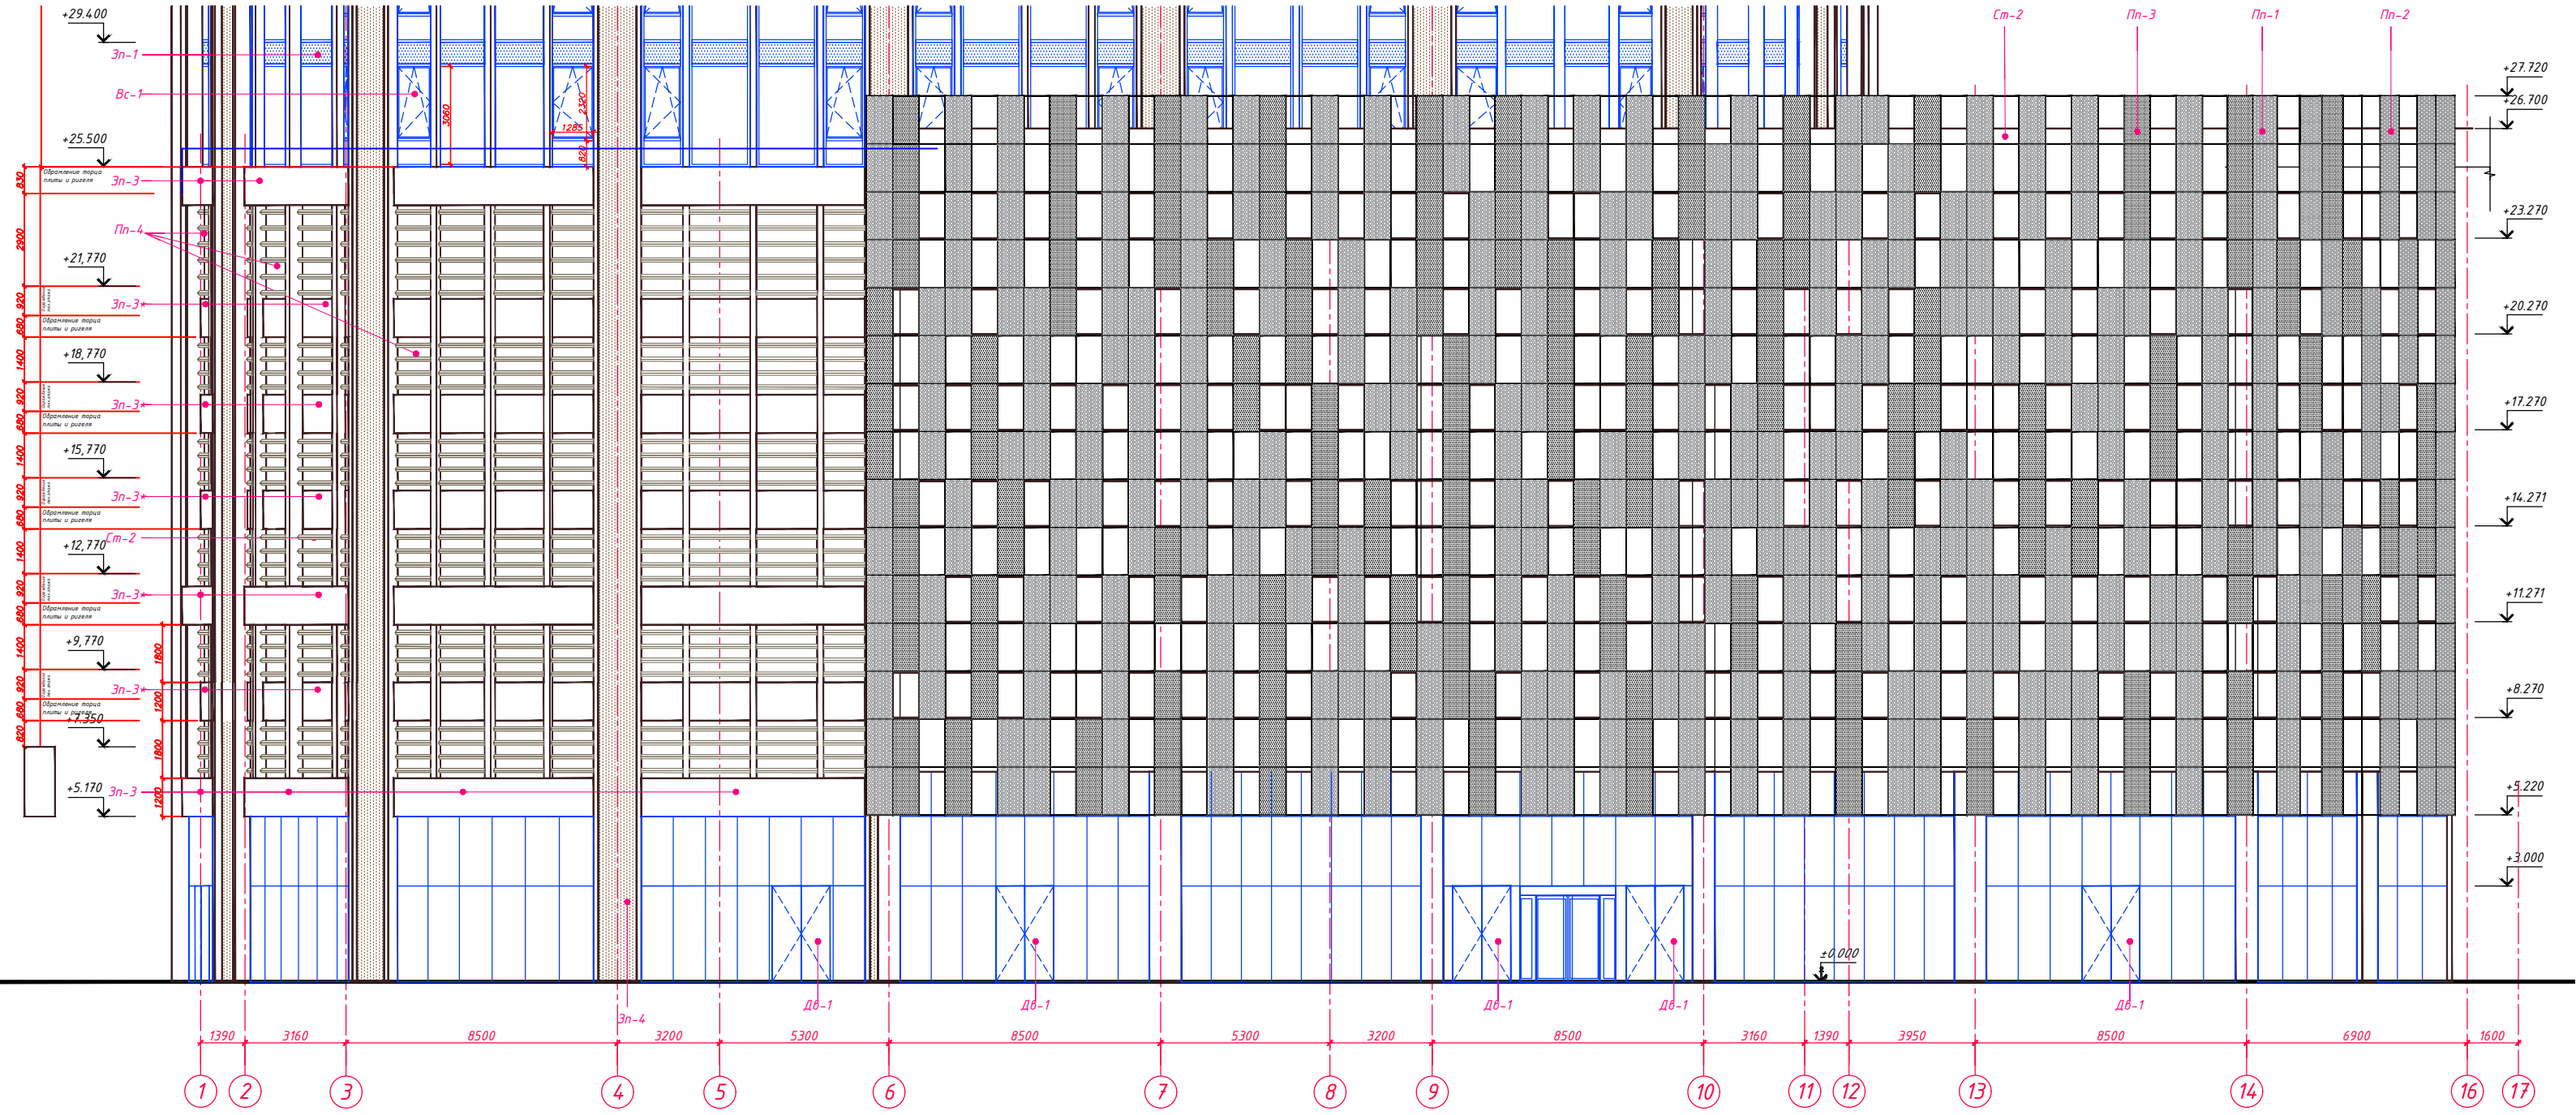
+29.400
+25.500
+21.770
+18.770
+15.770
+12.770
+9.770
+7.350
+5.170
+27.720
+26.700
+23.270
+20.270
+17.270
+14.271
+11.271
+8.270
+5.220
+3.000
±0.000
Зп-1
Вс-1
Зп-3
Пп-4
Зп-3*
Ст-2
Пп-3
Пп-1
Пп-2
Дв-1
Зп-4
Обрамление торца плиты и ригеля
1390
3160
8500
3200
5300
8500
5300
3200
8500
3160
1390
3950
8500
6900
1600
1
2
3
4
5
6
7
8
9
10
11
12
13
14
16
17