
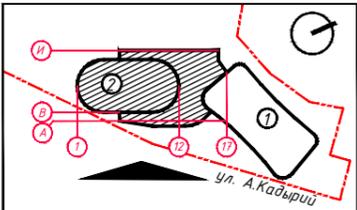


Ведомость отделки фасадов

№	Наименование позиции	Краткое описание	Площадь	Цвет	Примечание

Объемы даны без надбавки на строительные расходы.
При подсчете объемов материалов учесть все технические решения (узлы, крепления, толщина и др.), зоны утепления по технологии, материалы для откосовых проемов/карнизных разрывов.

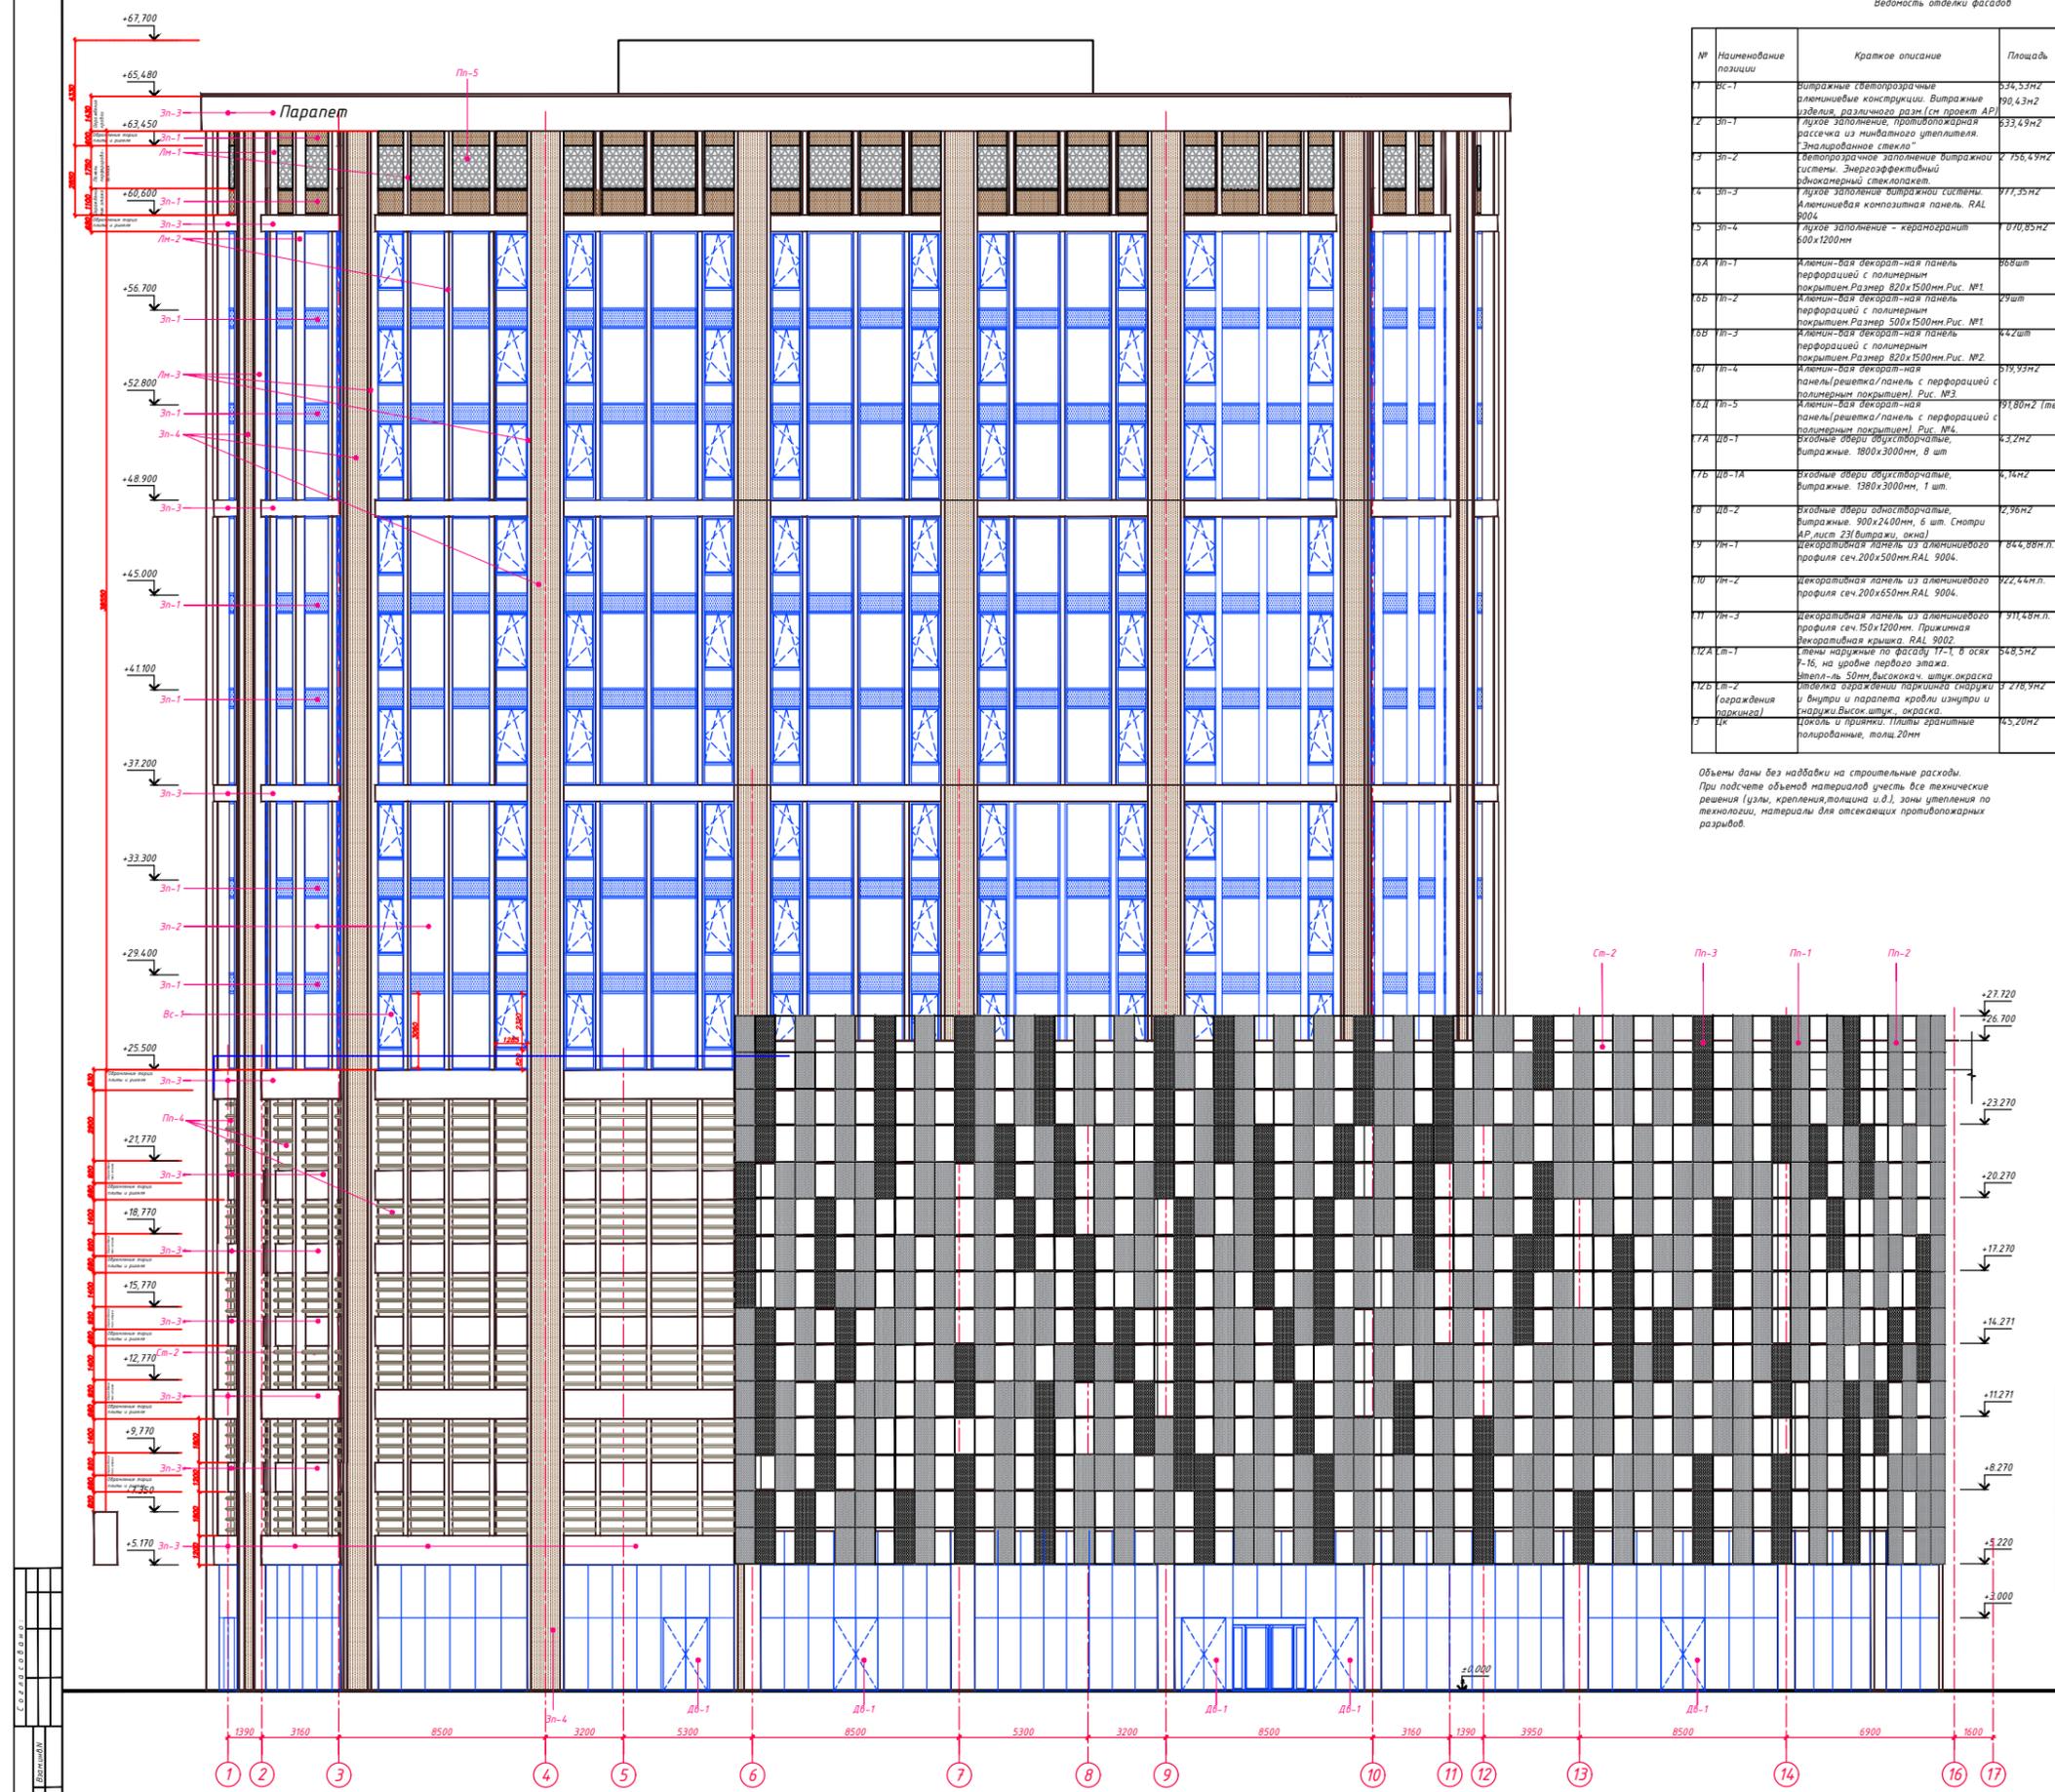


Изм.	Кол.	Лист	Изд.	Дата	Статус	Лист	Листов
1	1	1	1	2024	ИЗД.	18	18

2-АР
Строительство многоквартирных жилых домов на территории бывшего выезда в Янабадском районе г. Ташкента.
Здание офисов №2 с многоярусной стоянкой
Фасад в осях 1-17.
Ведомость отделки фасадов
Проектная фирма ООО INVEST PROEKT SERVIS